
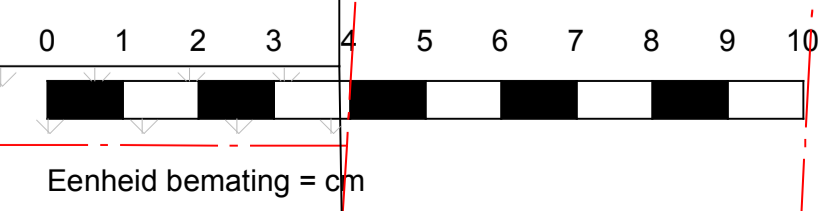


Bouw van 3 aaneengesloten ééngesinswoningen Antwerpse Steenweg 156, 158, 160 B-9100 Sint-Niklaas			BOUWPLAATS					
Mvr. Tina Stroobandt Nieuwstraat 17/B002 B-9100 Sint-Niklaas	Dhr. Youssef Balharbi Wegvoeringsstraat 63 B-9100 Sint-Niklaas	Dhr. Abderrahman Balharbi Van Havermaetstraat 20 B-9100 Sint-Niklaas	BOUWHEER					
Ante Architecten bvba Stationsstraat 76 B-9100 Sint-Niklaas			ARCHITECT					
<table border="1"> <tr><td>A.</td></tr> <tr><td>B.</td></tr> <tr><td>C.</td></tr> <tr><td>D.</td></tr> <tr><td>E.</td></tr> </table>			A.	B.	C.	D.	E.	REVISIES
A.								
B.								
C.								
D.								
E.								
SCHAAL: 1:50			BOUWAANVRAAG					
BA_ANT_P_N_04_Gelijkvloers			2015_ANT					

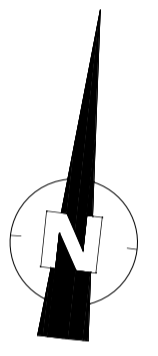

opgemaakt op 9 oktober 2020