

ATECON vzw
Prins Boudewijnlaan 43 - bus 10
2650 Edegem
Tel: 03/770 75 14
www.atecon.be / info@atecon.be



N°618-INSP

KEURINGSVERSLAG ELEKTRISCHE INSTALLATIES OP LAAGSPANNING EN ZEER LAGE SPANNING

Algemene gegevens :

Verslag N°:	1102855	Datum verslag:	28/01/2021
Inspecteur:	Segers Johan	Datum keuring:	28/01/2021
Controle volgens Boek 1:	4.2.4.3., 6.5.	Keuring N°:	202100476
Type keuring:	Controlebezoek	Aanwezig:	Belay

Adres- en onderzoeksgegevens :

Plaats van het onderzoek:	Lindestraat 29 , 2880 BORNEM	Index teller:	Dag: 59420,00	Nacht: 0,00
Teller n°:	33345772			
Datum installatie:	Na 01/10/1981 en voor 01/06/2020			
EAN-code:				
Naam opdrachtgever:	LB TECHNICS	Adres opdrachtgever:	Buisstraat 41, 2890 Puurs-Sint-Amands	
Naam eigenaar:	Borms	Adres eigenaar:	Lindestraat 29 - 2880 Bornem	
Installateur:	LB TECHNICS BV	Adres installateur:	Buisstraat 41 - 2890 Puurs-Sint-Amands	
BTW-n° of ID:	BE 0749.916.304			
Type lokaal:	Woning			

Algemene gegevens elektrische installatie:

Nominale spanning:	2 x 230V	Max. beveiliging:	2 x 40 A	Meter - bord verbinding:	VVB 4 x 10 mm ²
Type electrode:	Piket	# verdeelborden:	1	# stroombanen:	23
Netsysteem:	TT	Type alg. schakelaar:	Lastscheider		

Differentieelschakelaars:

In:	IA:	#p:	Type:	Icu:	Test:	X2,5:
40 A	300mA	2	A	3000 A	OK	OK
40 A	30mA	2	A	3000 A	OK	OK

Beschrijving van de installatie:

Beveiligde en # kringen:	Bescherming:	Sectie:
Algemeen # 23	Kringen A tem W	1,5 ² , 2,5 ² , 4 ²
Kringen A tem O # 14	Kringen A tem O	1,5 ² , 2,5 ² , 4 ²

Metingen, proeven en visuele controles:

Ra:	26,21	Ohm	Alg. isolatieweerstand:	0,67	MOhm	Aardingscontinuïteit:	OK
Directe aanraking:	OK		Indirecte aanraking:	OK		Alg. visuele controle:	OK
Correcte schema's:	OK		Equipotentiale verbindingen:	OK		Vaste toestellen:	OK

Vaststellingen (Inbreuken, opmerkingen en nota's):

Besluit: De elektrische installatie voldoet aan de voorschriften van Boek 1 van het KB van 8.09.2019 betreffende de installaties van laagspanning en zeer lage spanning.
 De volgende controle moet worden uitgevoerd uiterlijk vóór: 28/01/2046 (6.5.2.).
 De ééndraadsschema's en situatieplannen van de installatie werden gedateerd en ondertekend.
 De ingangsklemmen van de differentieelstroominrichting(en) geplaatst aan het begin van de installatie werden verzegeld.

Aantal bijlagen:

Ééndraadschema's: JA

Situatieplannen: JA

Andere:

De inspecteur,
Segers Johan

Visum DNB (art. 270)

ATECON vzw
Prins Boudewijnlaan 43 - bus 10
2650 Edegem
Tel: 03/770 75 14
www.atecon.be / info@atecon.be



N°618-INSP

VASTSTELLINGEN: Inbreuken

Geen inbreuken vastgesteld

VASTSTELLINGEN: Opmerkingen

Geen opmerkingen

VASTSTELLINGEN: Nota's

Nota's algemeen :

- 1.10. : Enkel de zichtbare en bereikbare gedeelten van de installatie werden gecontroleerd.
- 1.11. : Tijdens het onderzoek werden geen schakelaars, plinten, contactdozen, ... geopend.

Raadgevingen

De eigenaar, de beheerder of de uitbater van de elektrische installatie is ertoe gehouden:

- a) voor het onderhoud ervan of voor het laten uitvoeren van dit onderhoud;
 - b) de nodige maatregelen te nemen zodat de voorschriften van Boek 1 te allen tijde worden nageleefd;
 - c) de documenten van de elektrische installatie in een dossier te bewaren, ter beschikking het te houden van iedere persoon die het mag raadplegen en een kopie van dit dossier ter beschikking van elke eventuele huurder te stellen;
 - d) het dossier van de elektrische installatie aan de nieuwe eigenaar, beheerder of uitbater over te maken;
 - e) onmiddellijk de met het toezicht belaste ambtenaar van de Federale Overheidsdienst die Energie onder zijn bevoegdheid heeft in kennis te stellen van elk ongeval waarvan personen het slachtoffer zijn en dat rechtstreeks of onrechtstreeks te wijten is aan de aanwezigheid van elektrische installaties;
 - f) de verplichting in het dossier elke niet-belangrijke wijziging of uitbreiding aan de elektrische installatie te vermelden;
 - g) een gelijkvormigheidscontrole op elke belangrijke wijziging of uitbreiding aan de elektrische installatie door een erkend organisme te laten uitvoeren.
- In het kader van de wettelijke opdrachten van de erkende organismen, wordt een kopie van dit verslag tijdens een periode van 5 jaar door het erkend organisme gehouden. Deze kopie wordt gesteld ter beschikking van elke persoon die wettelijk wordt toegelaten om het te raadplegen. Voor bijkomende informatie op de reglementaire voorschriften of klachten, is de Algemene Directie Energie van de Federale Overheidsdienst Economie, KMO, Middenstand en Energie (<https://www.economie.fgov.be>) bevoegd voor de erkende organismen.

De verkoper is er toe gehouden:

- a) het verslag van het controlebezoek te bewaren in het dossier van de elektrische installatie;
- b) het dossier van de installatie aan de koper bij eigendomsoverdracht over te maken;

De koper is er toe gehouden:

- a) zijn identiteit en de datum van de verkoopakte mee te delen aan het erkend organisme dat het controlebezoek heeft uitgevoerd;
 - b) elke volledige renovatie of elke afbraak van het gebouw met of zonder hergebouwd mee te delen aan de Algemene Directie Energie « Hoog Toezicht energieinfrastructuur en -producten ». In dit geval, maakt de Algemene Directie Energie een dossiernummer over en ze nodig hem uit om een kopie van het verslag van controle van de elektrische installatie over te maken, zodra de nieuwe elektrische installatie in gebruik wordt genomen;
 - c) de werken, nodig om de tijdens het nieuwe controlebezoek vastgestelde inbreuken te doen verdwijnen, uit te voeren. Ze worden zonder vertraging uitgevoerd en alle gepaste maatregelen worden genomen opdat, indien de installatie in dienst blijft, deze inbreuken geen gevaar vormen voor de personen of goederen. Indien tijdens het aanvullende controlebezoek wordt vastgesteld dat er nog inbreuken overblijven of indien geen gevolg wordt gegeven aan het in orde brengen van de installatie, wordt de Federale Overheidsdienst die Energie onder zijn bevoegdheid heeft, binnen een termijn van één jaar door het erkend organisme ingelicht.
- De verkoper en de koper zijn er toe gehouden, onmiddellijk de met het toezicht belaste ambtenaar van de Federale Overheidsdienst die Energie onder zijn bevoegdheid heeft in kennis te stellen van elk ongeval waarvan personen het slachtoffer zijn en dat rechtstreeks of onrechtstreeks te wijten is aan de aanwezigheid van elektrische installaties.



LB TECHNICS bv
 Buisstraat 41
 2890 Puurs-Sint-Amands
 info@lbtechnics.be
 WWW.LBTECHNICS.BE
 BTW 0749.916.304

22/12/2020


Booms Philippe
 Lindestraat 29
 Bornem 2880

Gelijkvloers

1/5

[Signature]
 28/01/21

X 0.3

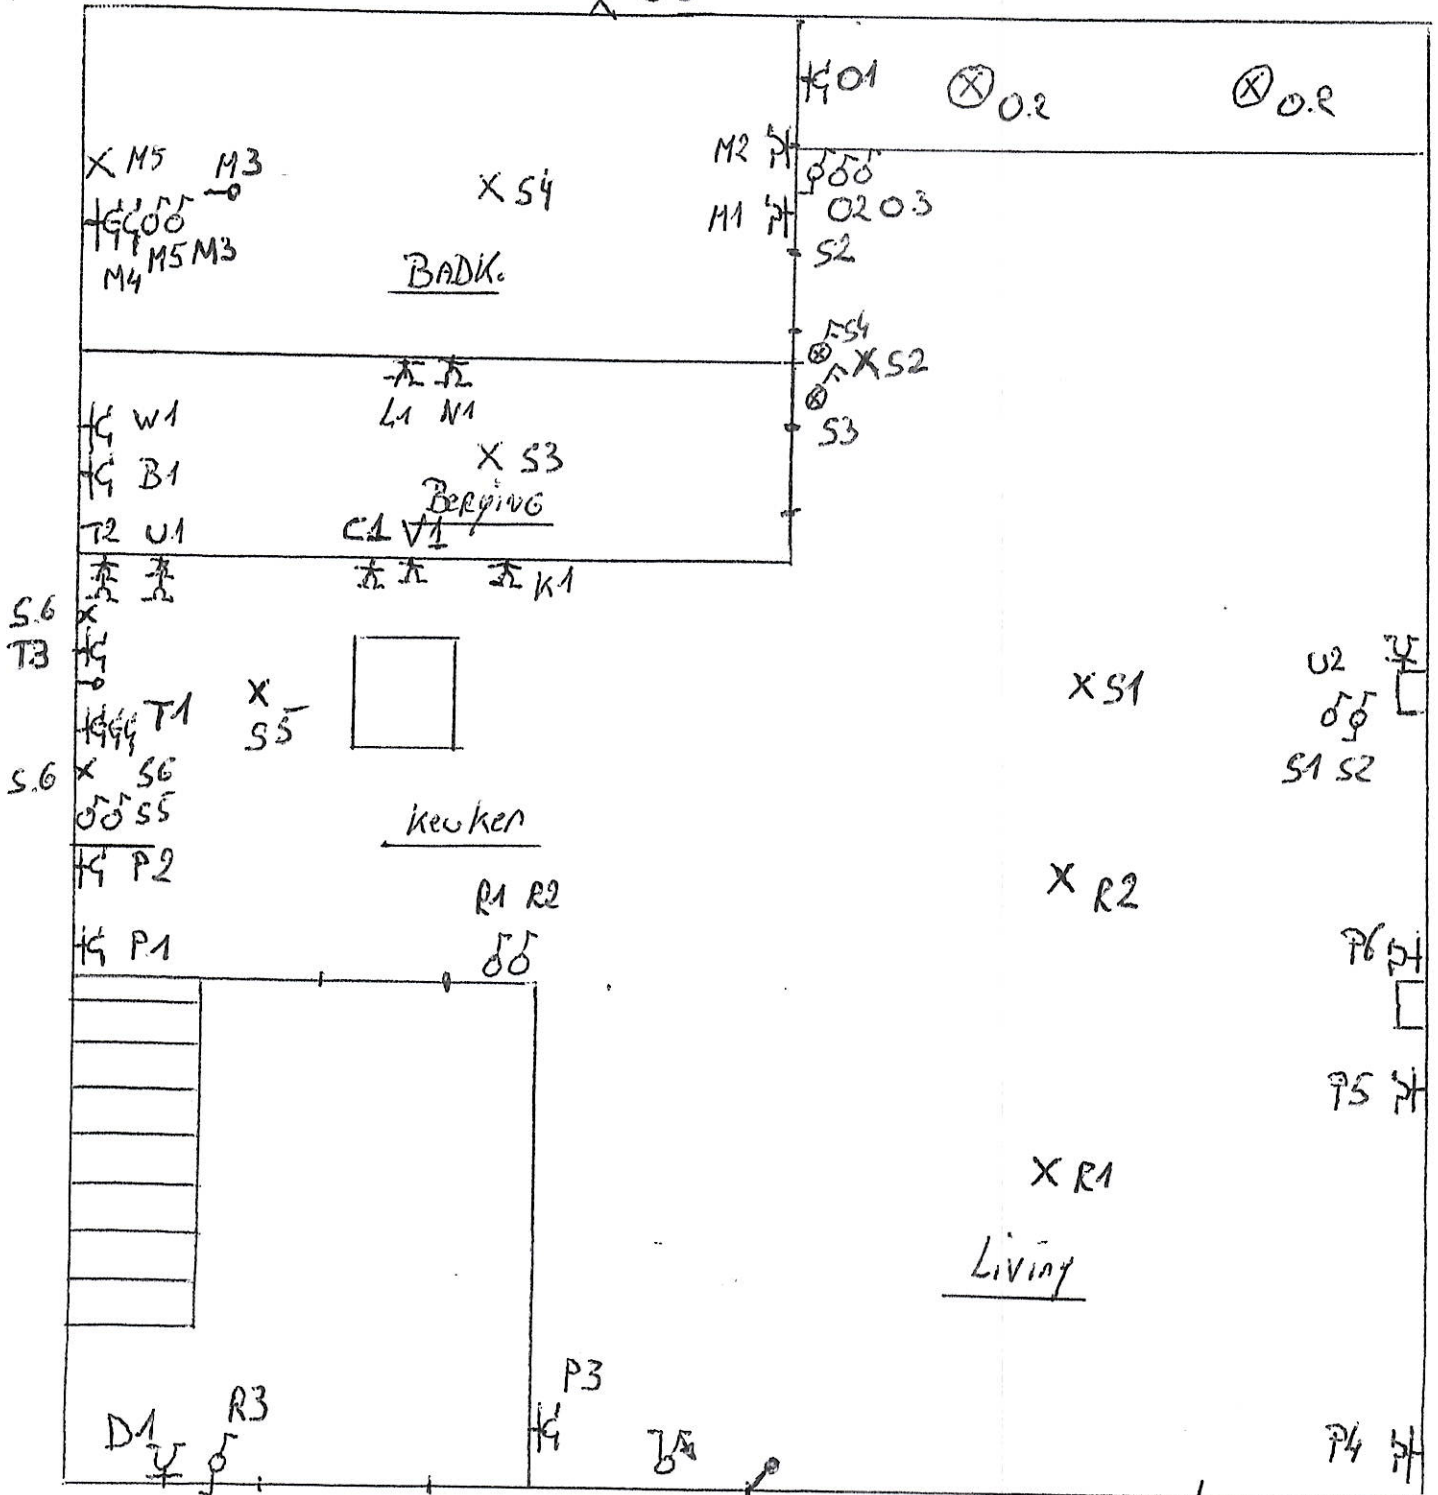



LB TECHNICS bv
 Buisstraat 41
 2890 Puurs-Sint-Amands
 info@lbtechnics.be
 WWW.LBTECHNICS.BE
 BTW 0749.916.304


22/12/2020

Booms Philippe
 Lindestraat 23
 Bornem 2880

1ste verdiep

2/5


[Handwritten signature]
 28/10/21

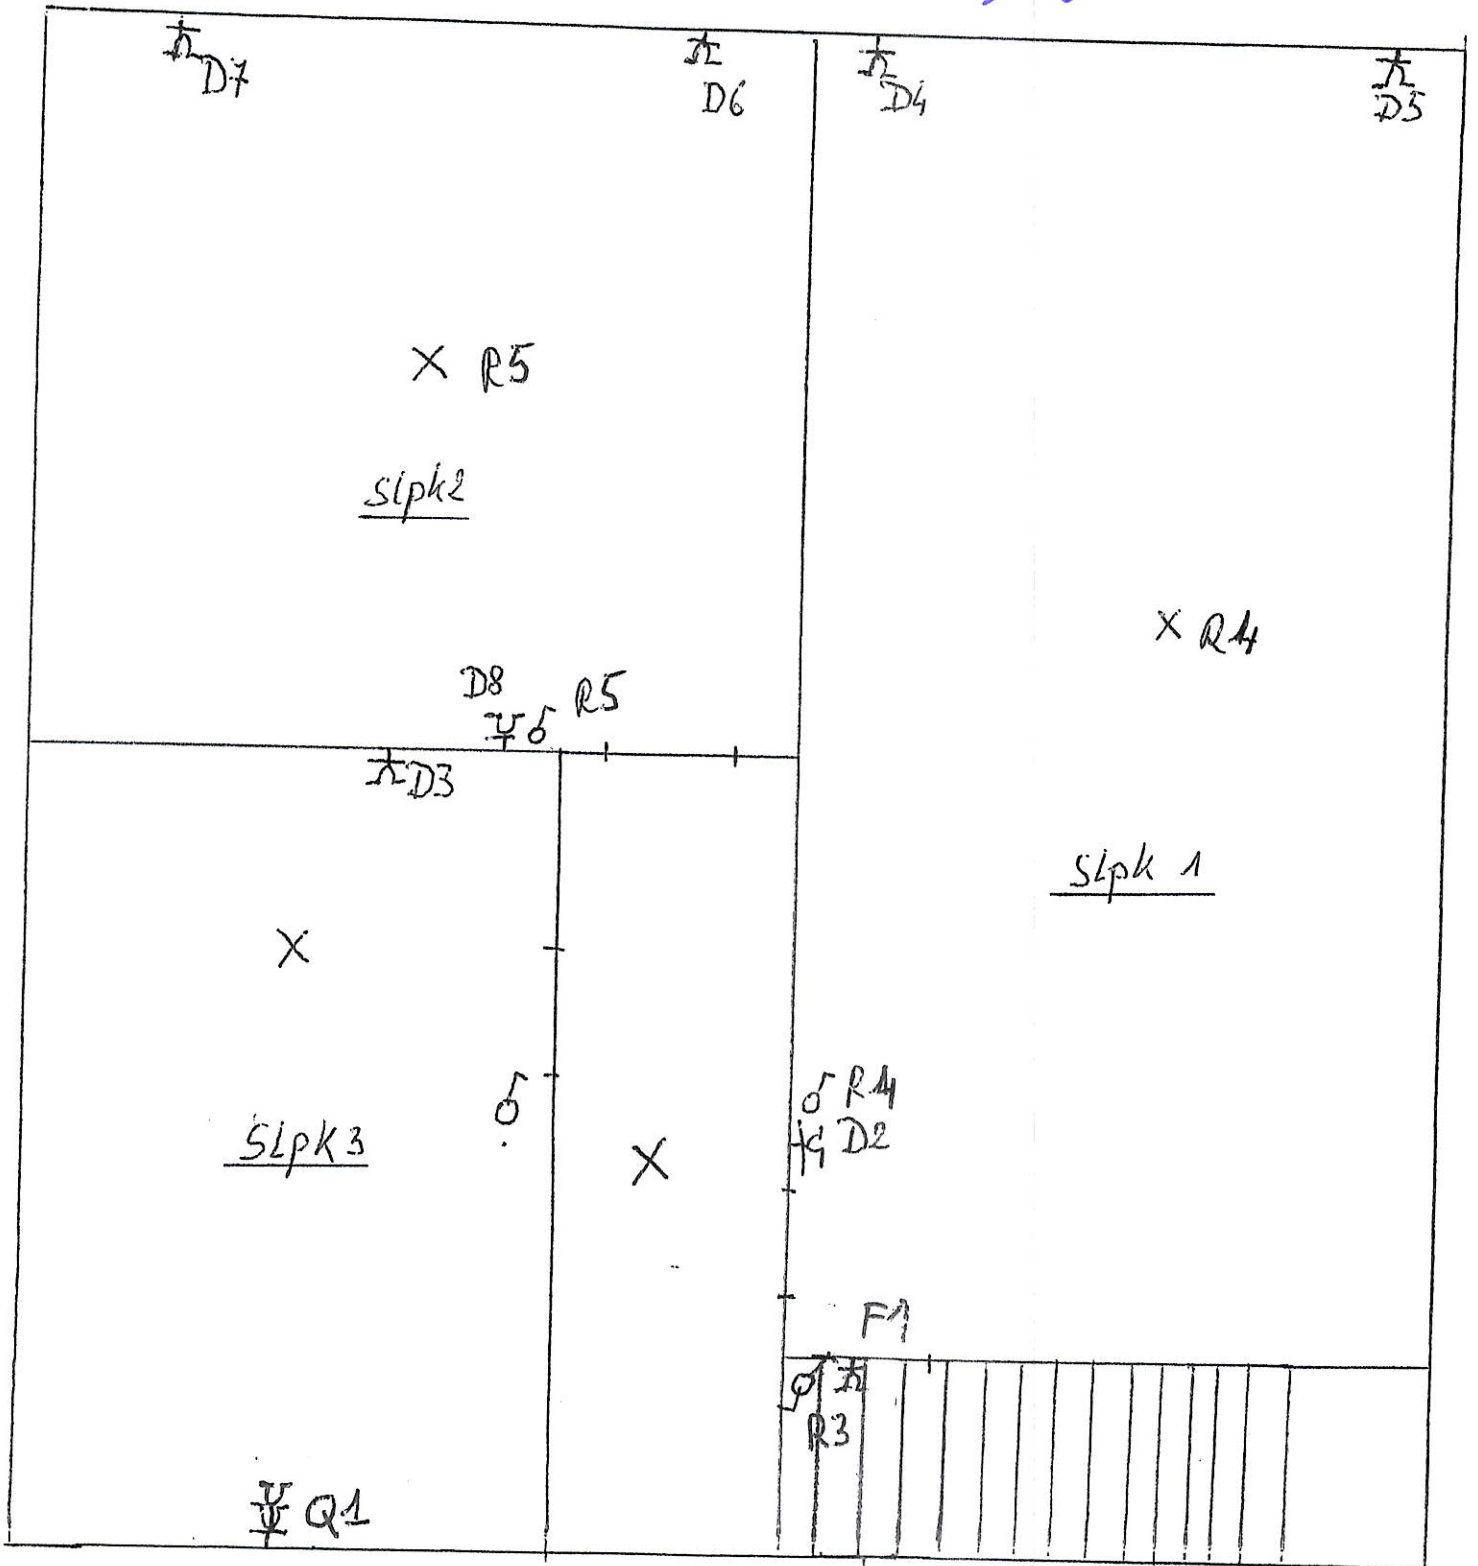


WGP
22/12/2020
3/5

Booms Philippe
Lindendreef 29
Bornem 2880


Tuin huis

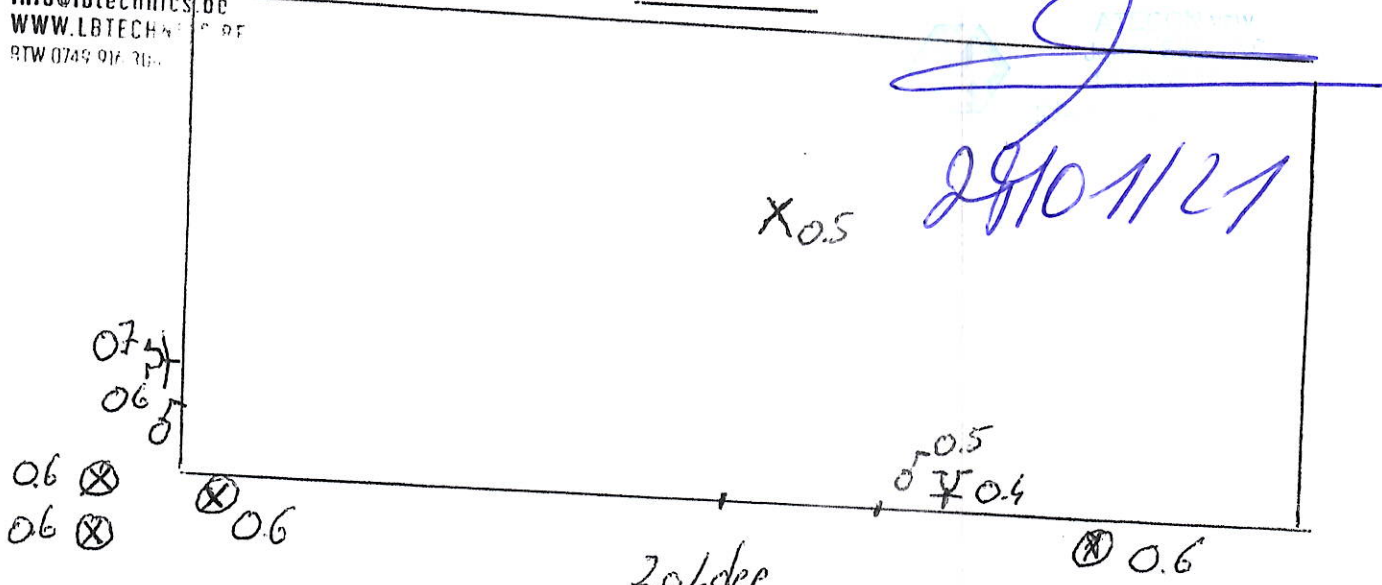

Zolder

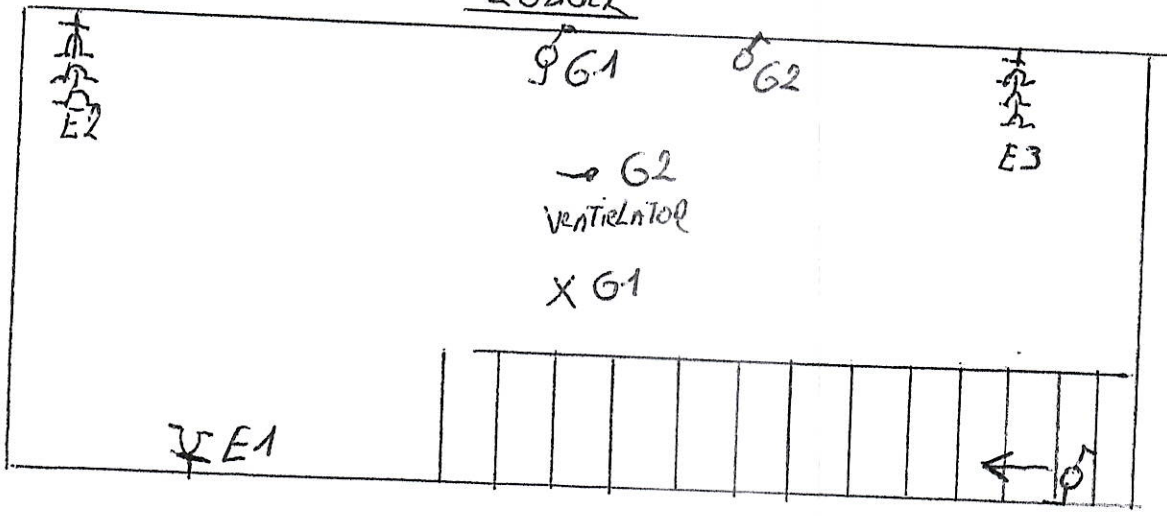

Kelder

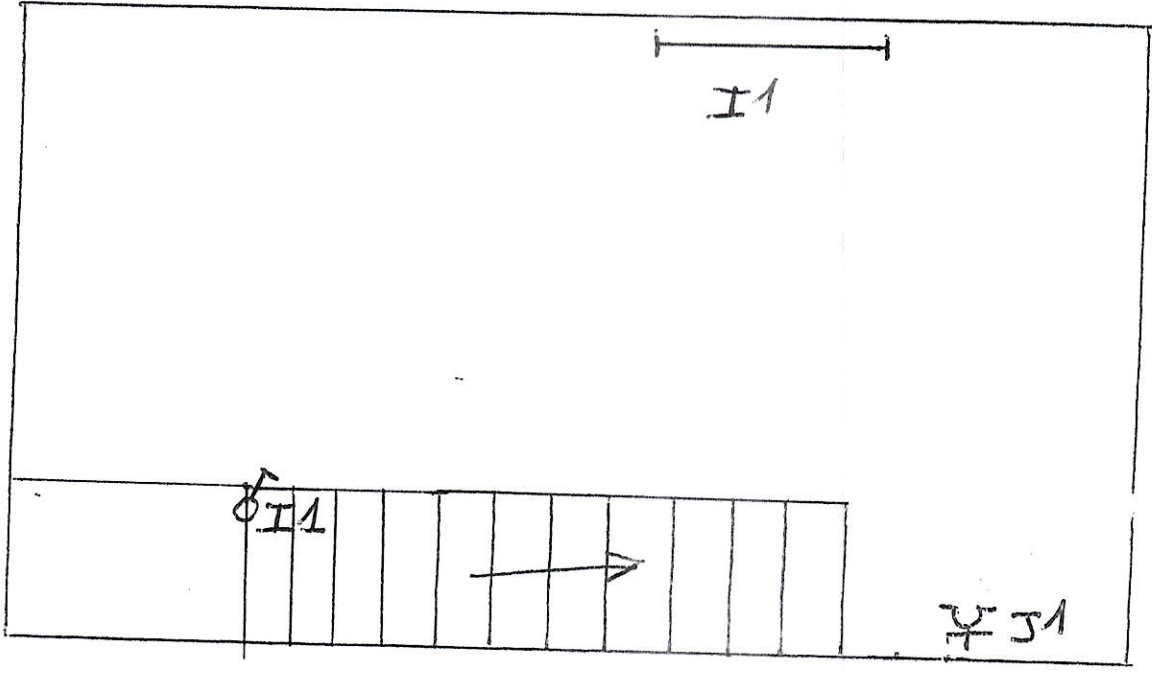


[Signature]

22/12/2020


4/5

LB
TECHNICS
LB TECHNICS by
Buisstraat 41
2890 Puurs-Sint-Amands
info@lbtechnics.be
WWW.LBTECHNICS.BE
BTW 0749.916.304

Batman Philippe
dundestraat 29
Batem 2820

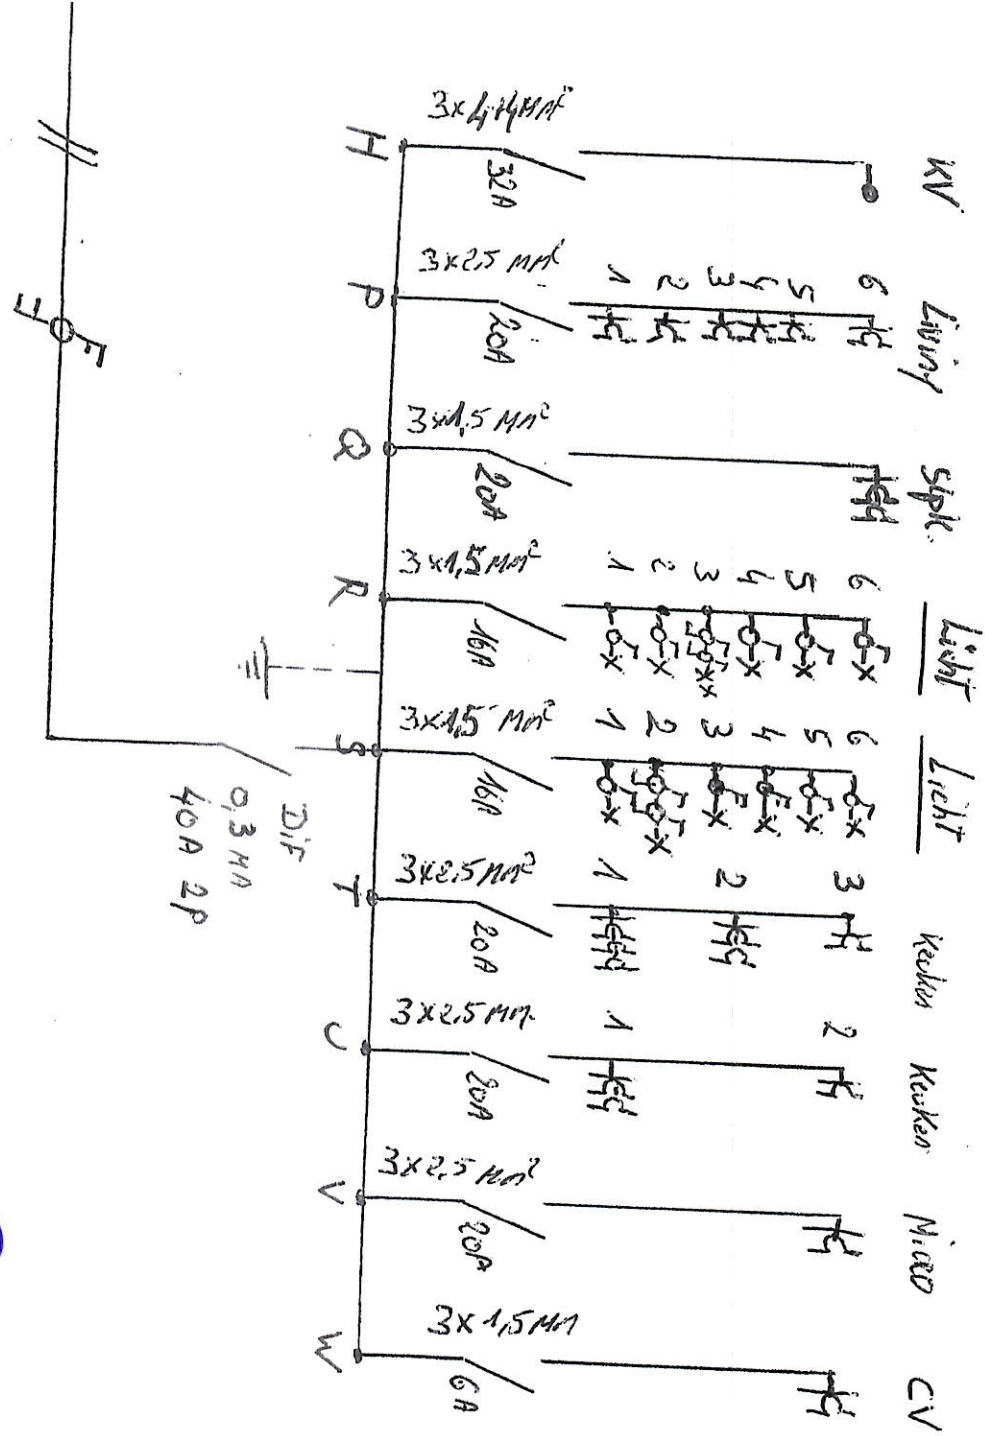

[Signature]
28/07/21

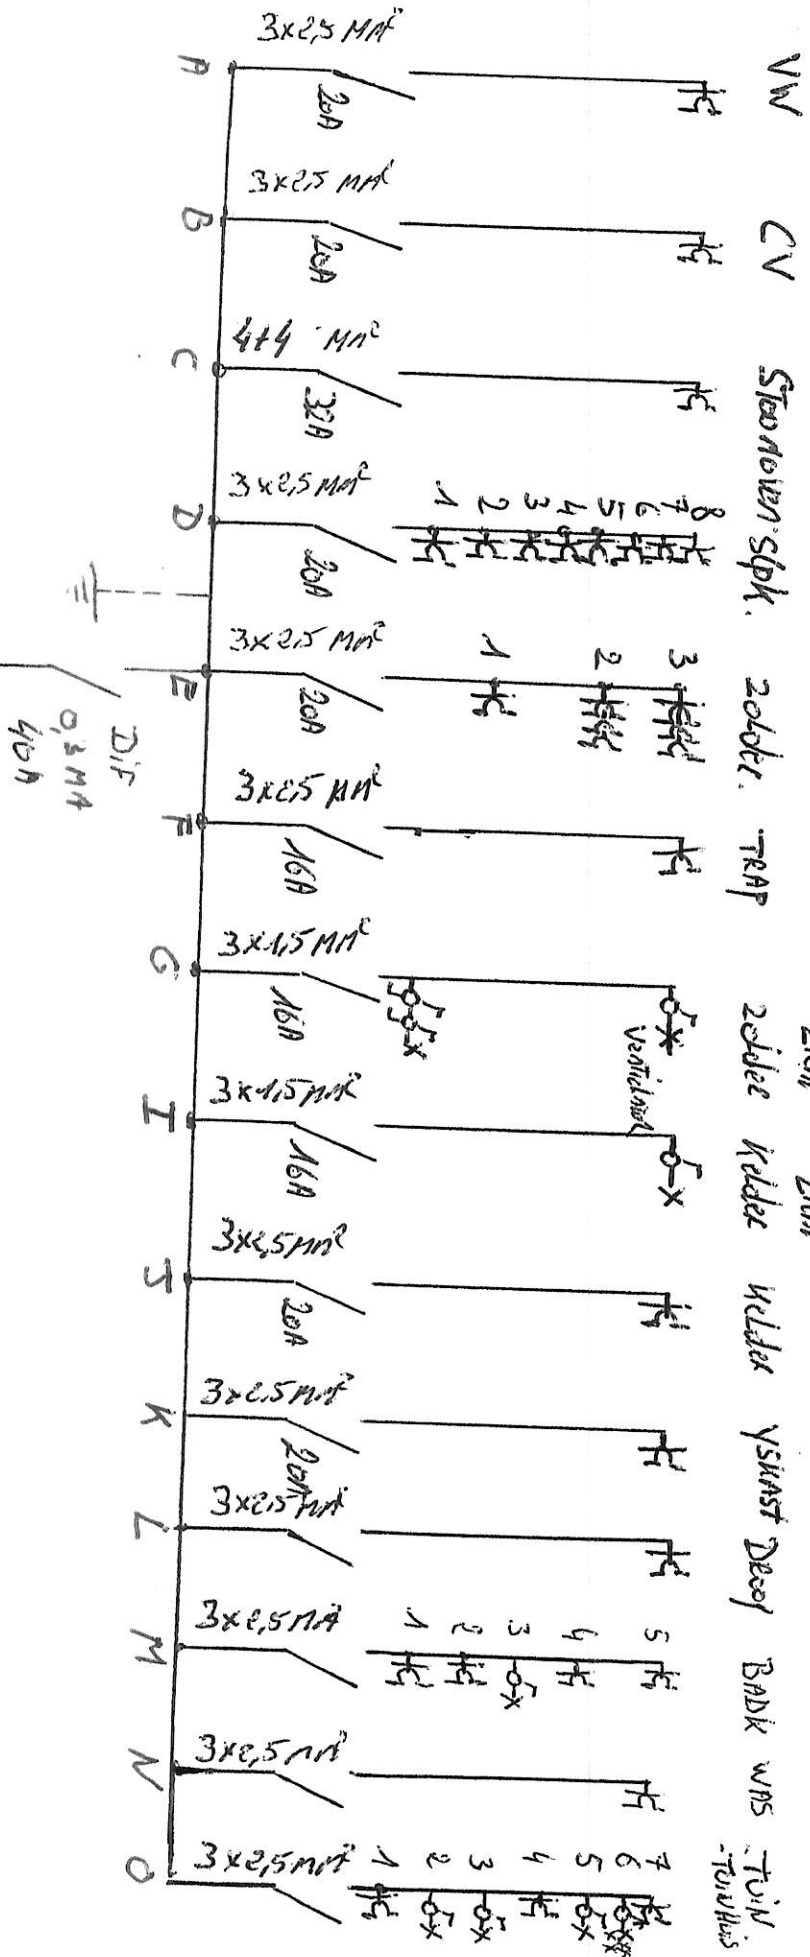

[Handwritten signature]

08/01/21

Doerna Philippe
 kinderteamat 29
 Bodrum 3330

LB TECHNICS
 LB TECHNICS by
 Buissonet 41
 2900 Puurs-Sint-Amands
 info@lbtechnics.be
 WWW.LBTECHNICS.BE
 BTW 0749.916.304

[Handwritten signature]
 22/12/2020
 5/5