

Goedgekeurd om gevoegd te worden van ons schrijven
van heden - Boek..... Nr 6562/51/318

Sint Nicolaas, den 10 AUG 1951

NAMENS DEN SCHEPENRAAD :


Op bevel :

dot. DE STADSSEKRETARIS, BURGEMEESTER EN SCHEPENEN


R. van der Meer




: Voorgevel :

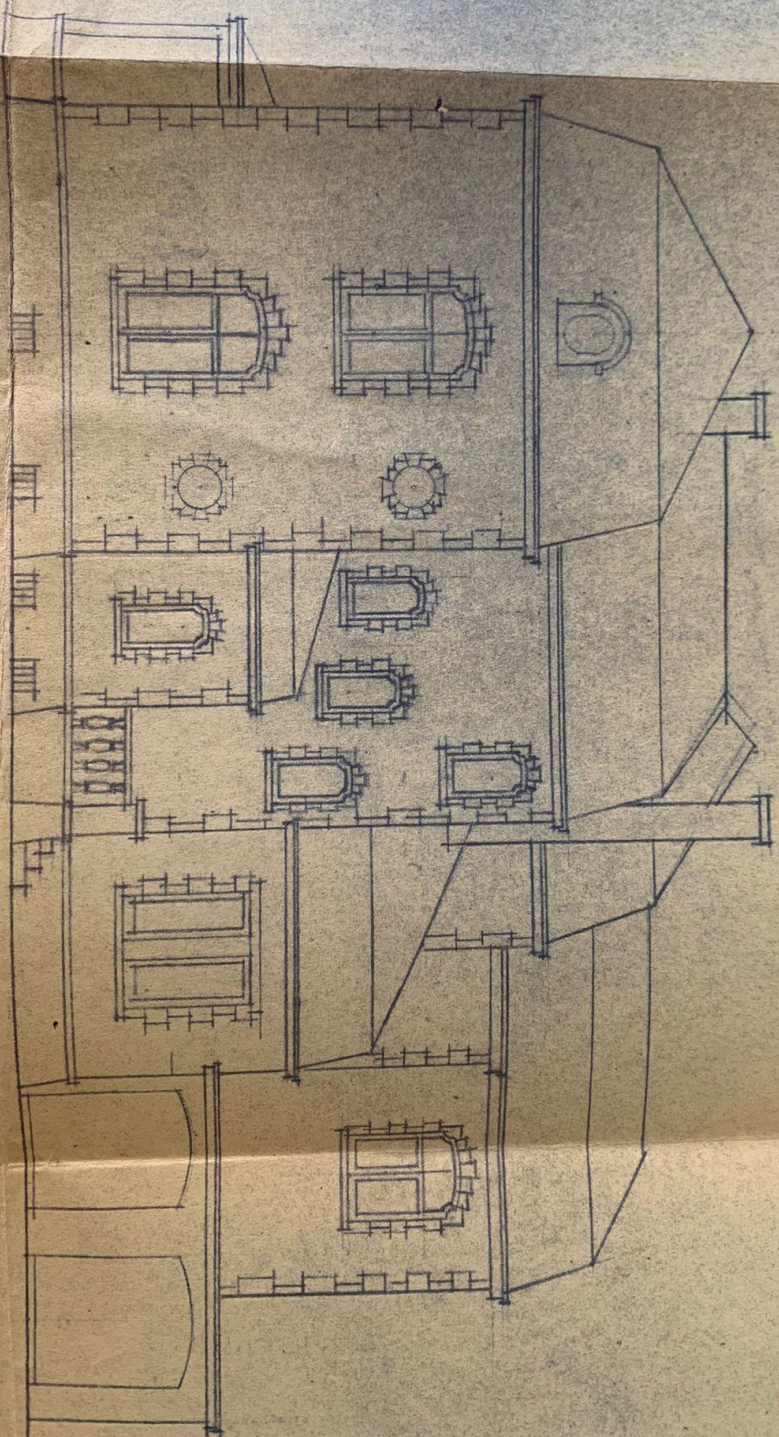


: ΔCUTREGVELL :

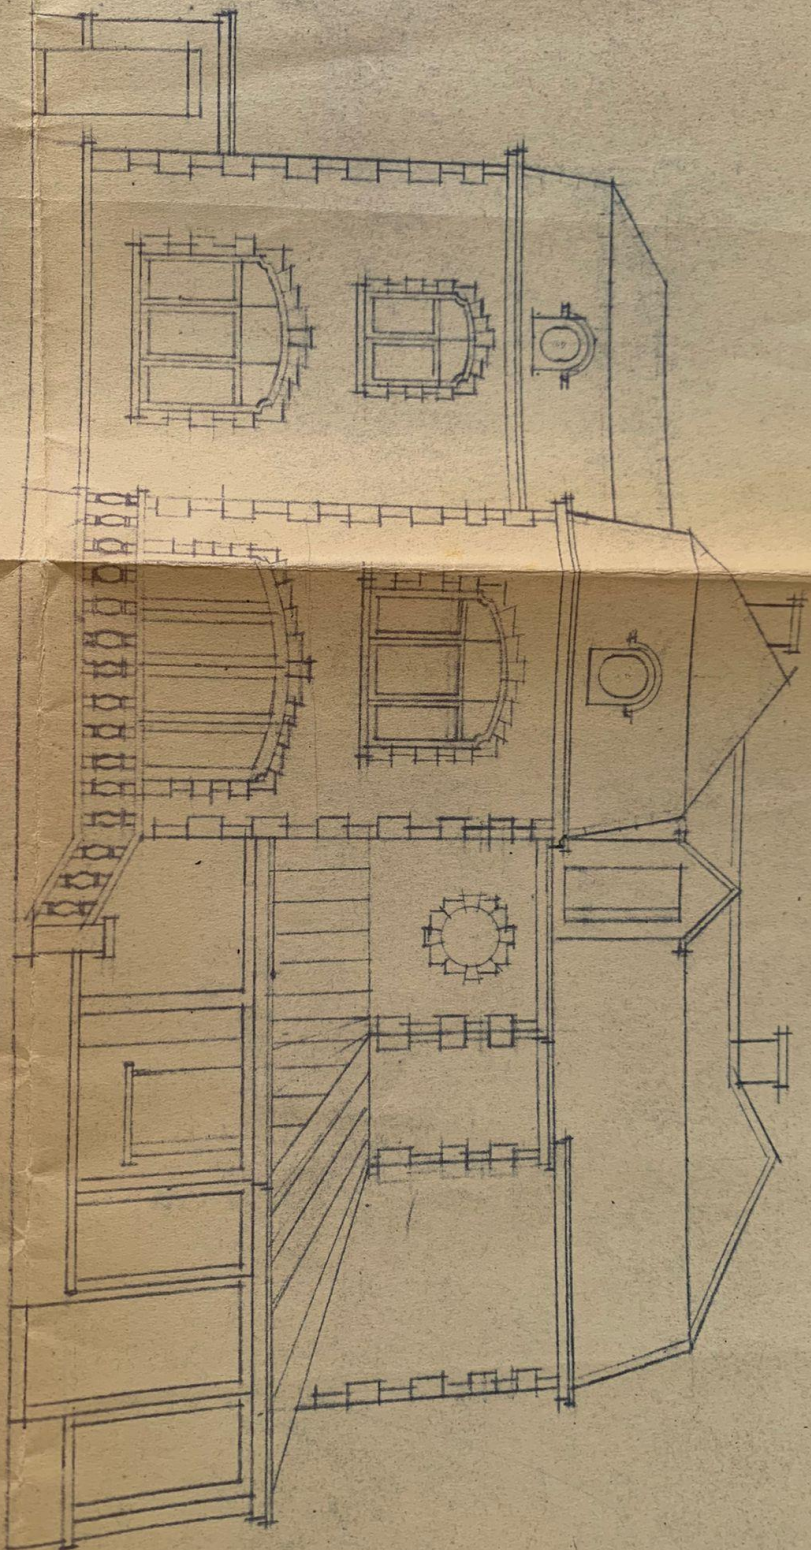


: ZUGVEL LINKS :

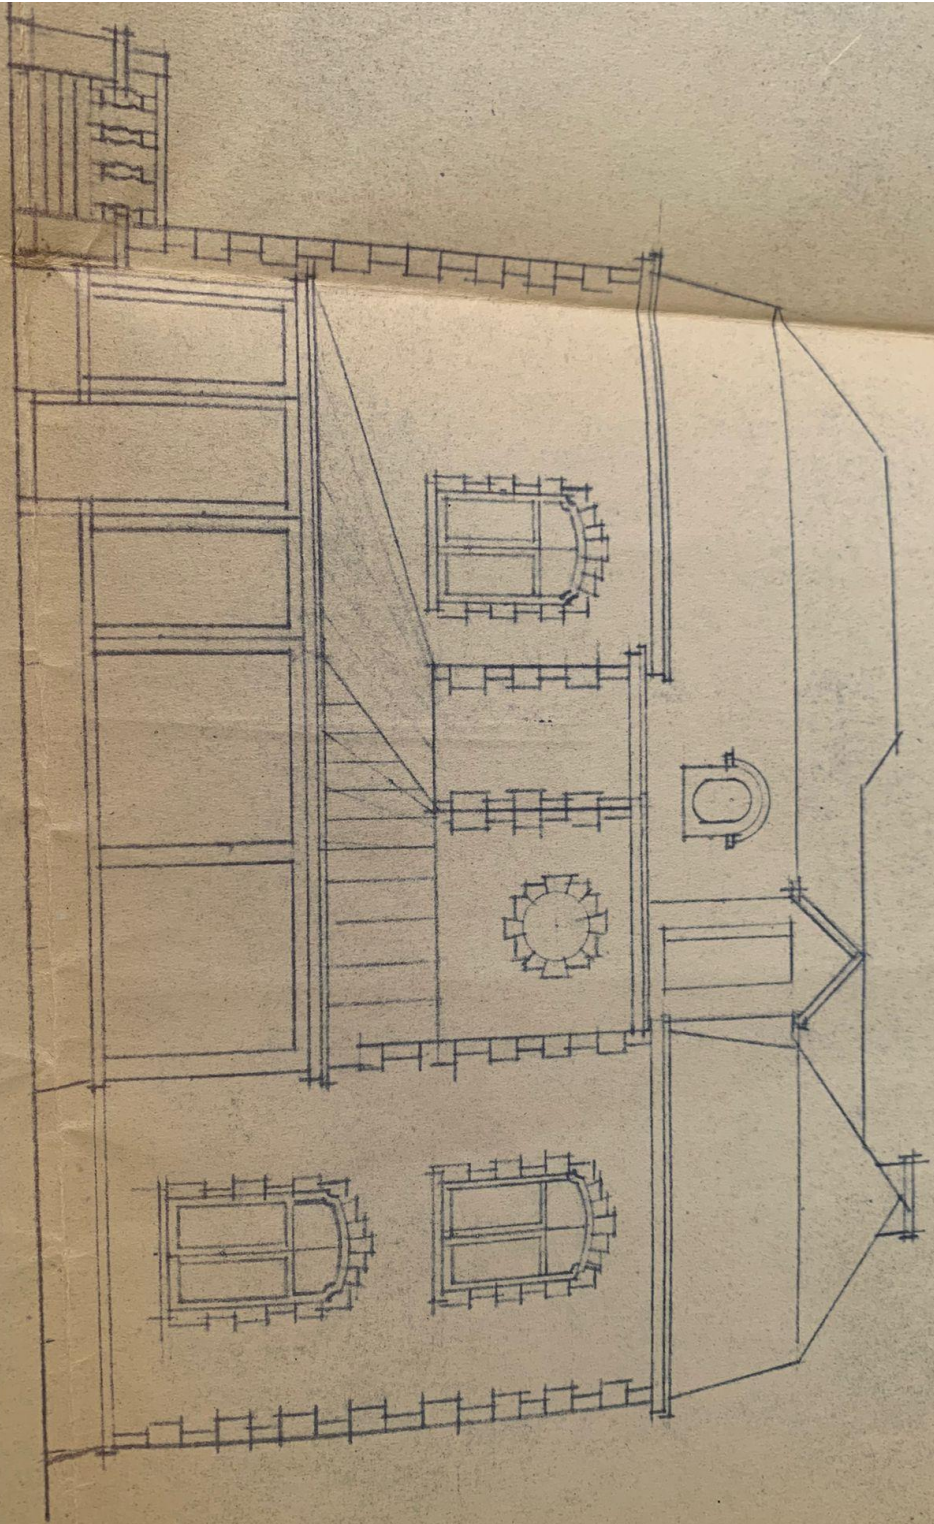


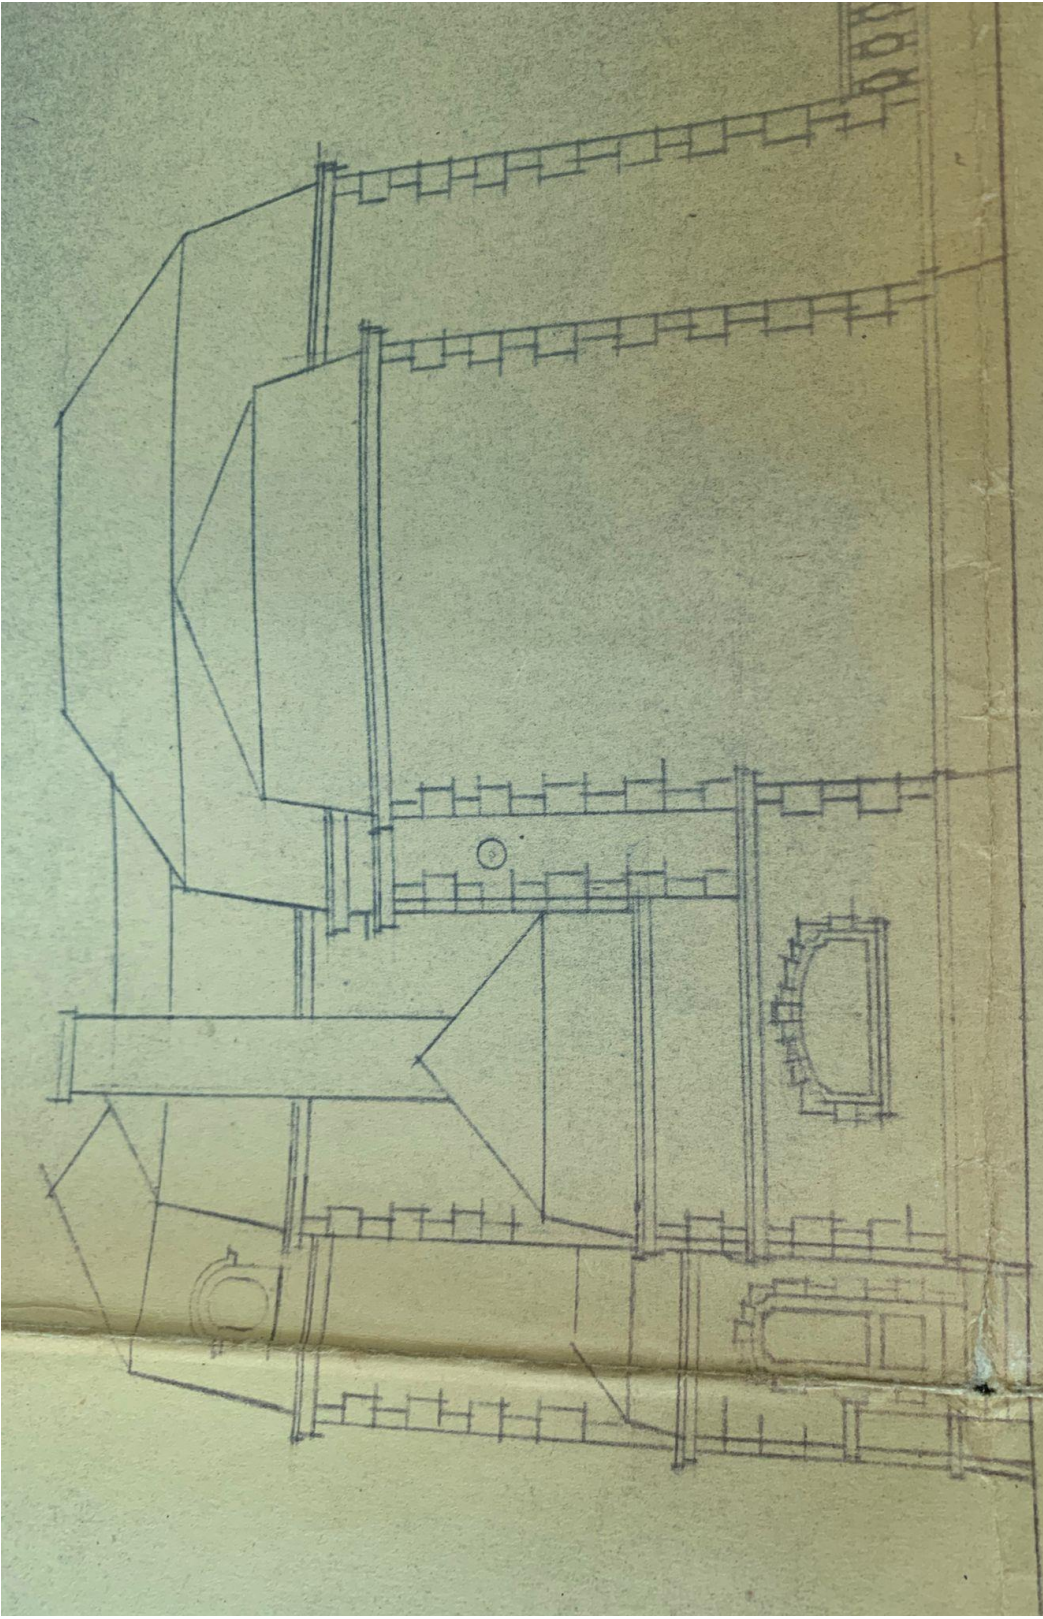

239-18
: ZUGEWEL RECHTS :

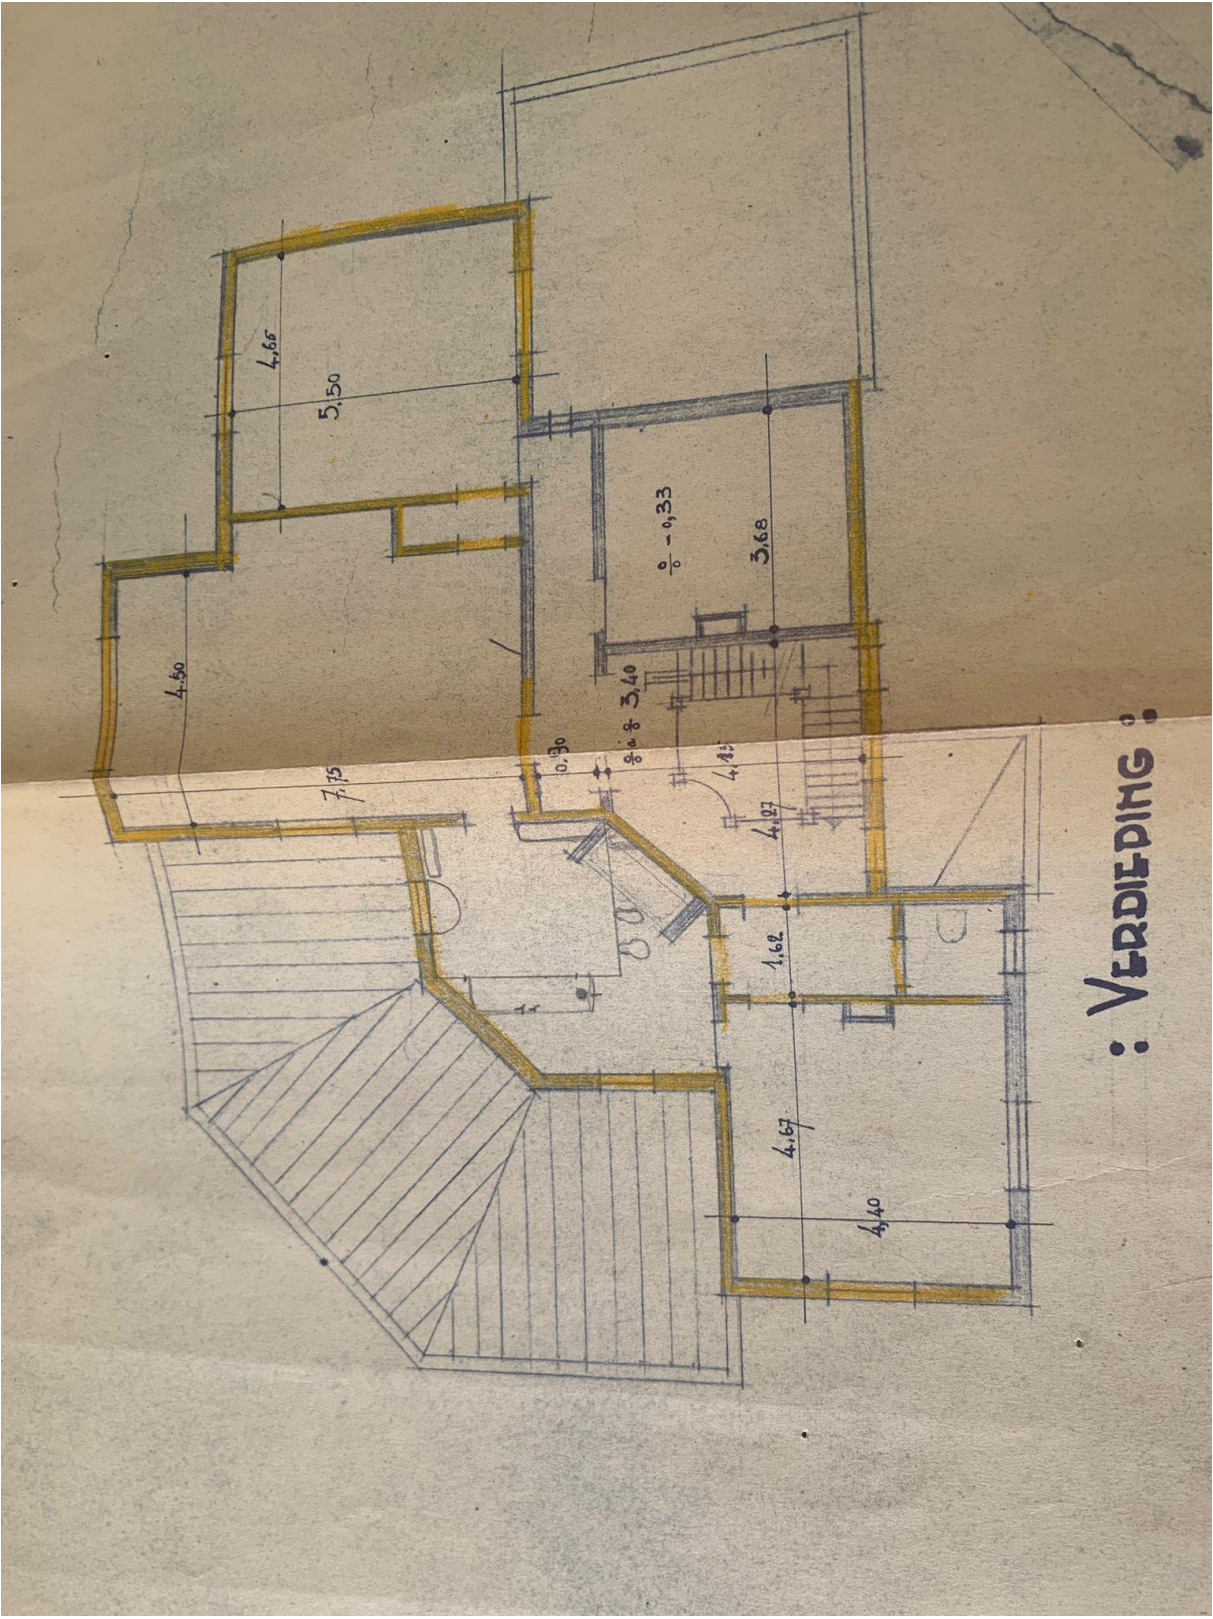

: VERDIEPING :

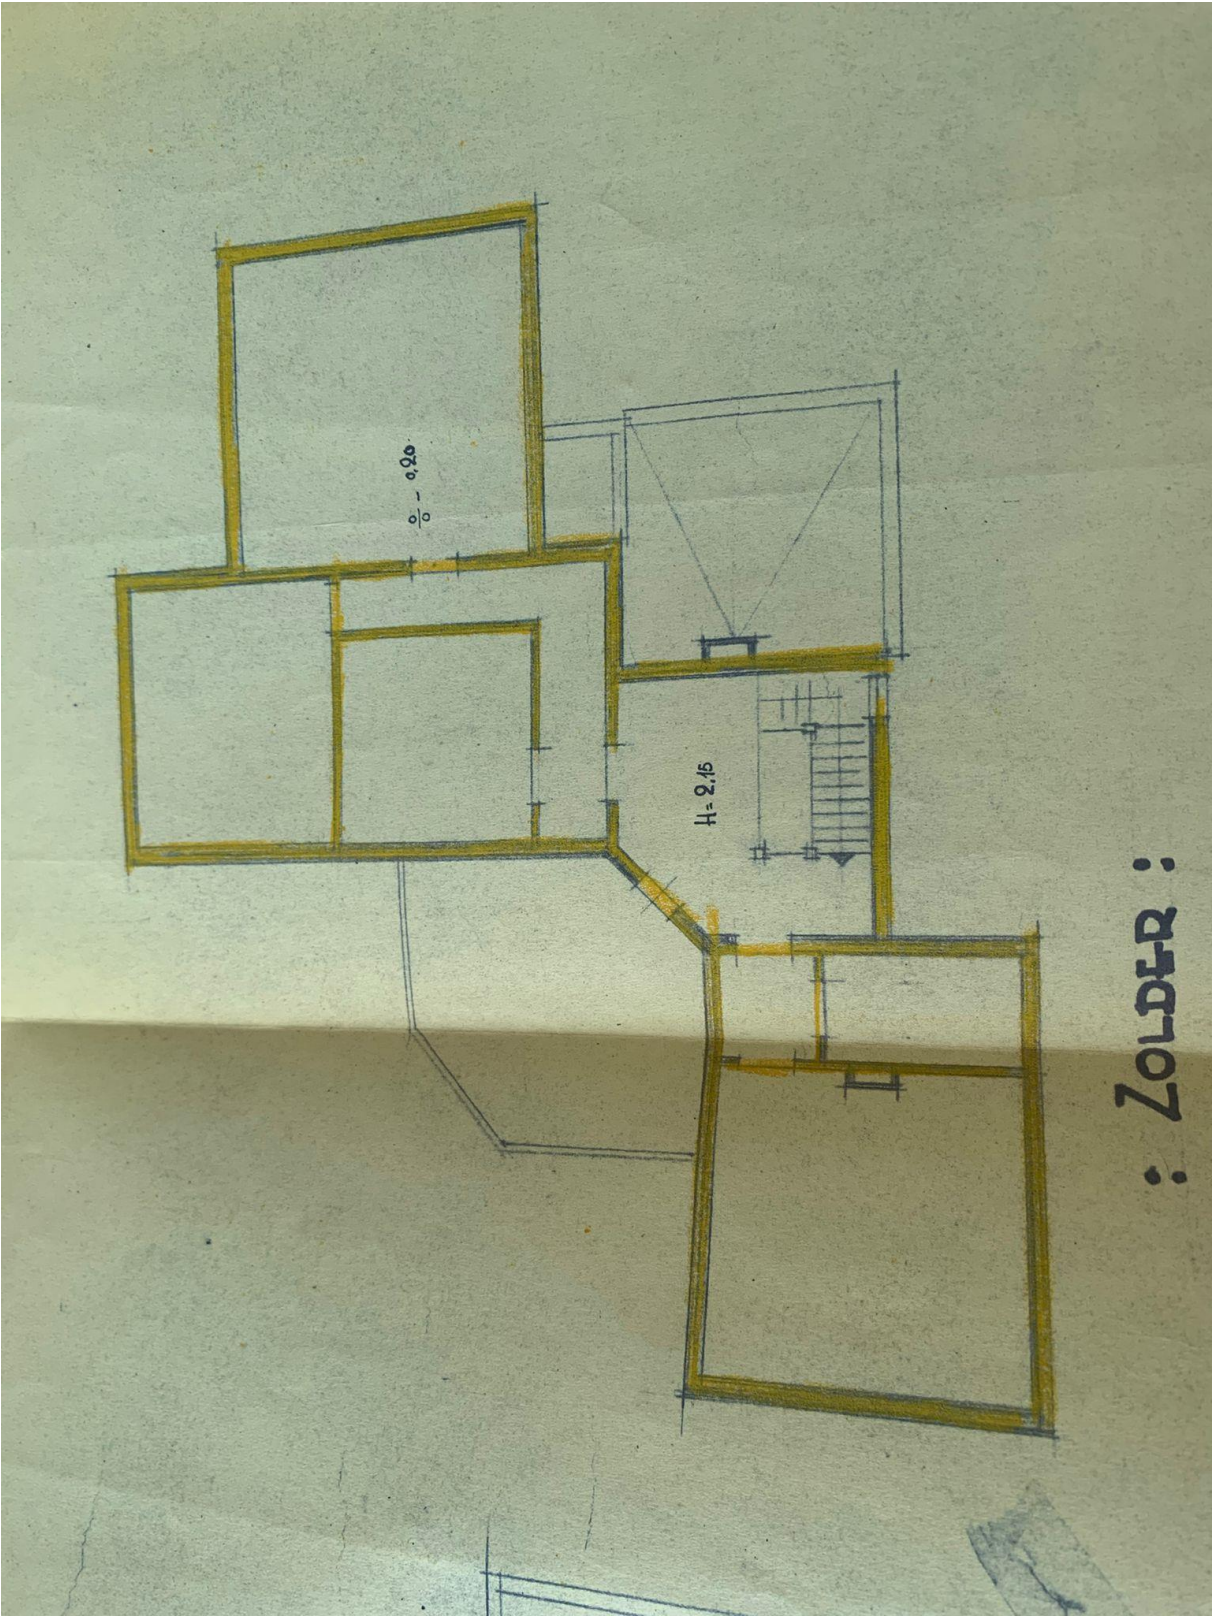


oalingen van 1908

SCHAAL 1/100

GOEDGEKEURD
De Hoofdingenieur Architectuur
van het Bestuur van den
Stedebouw - Oost-Vlaanderen

Stedebouw

M. H. LESAFFRE

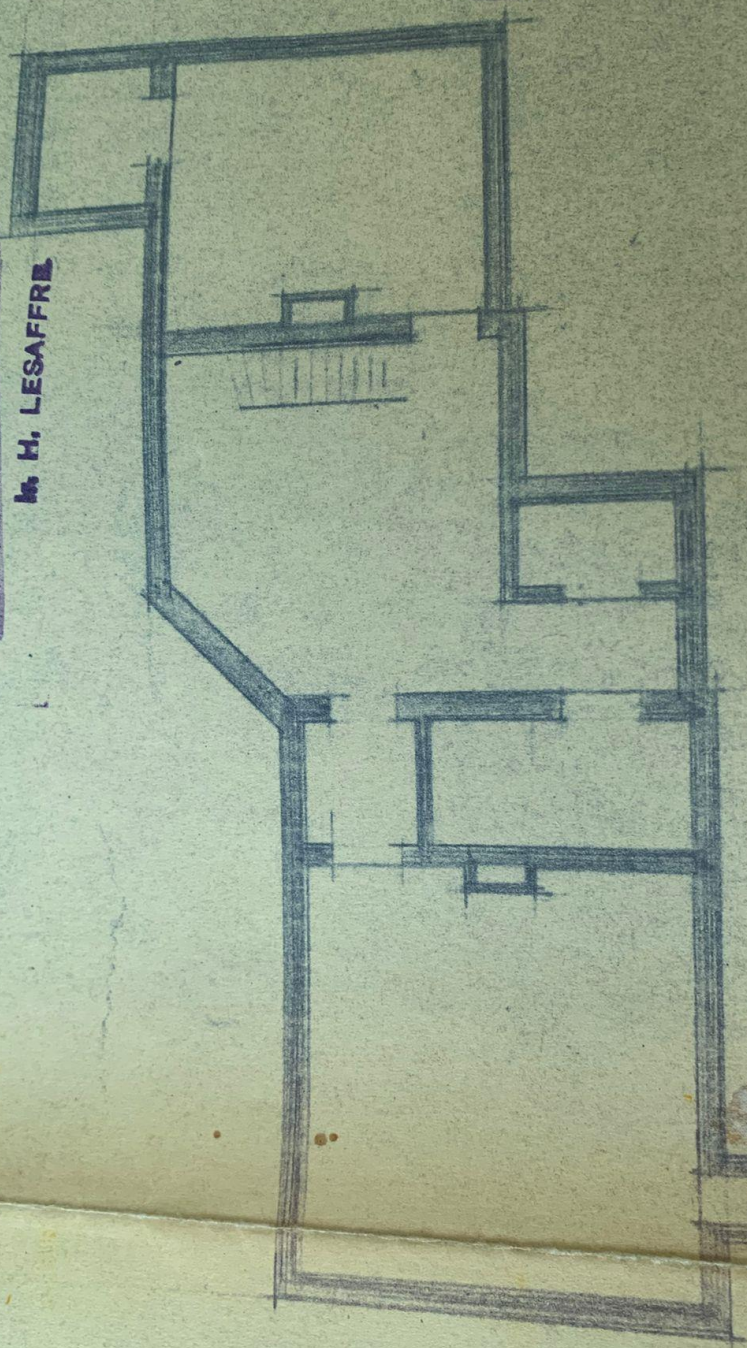

: KELDER :