





AANZICHT VOORGEVEL
schaal 1/50

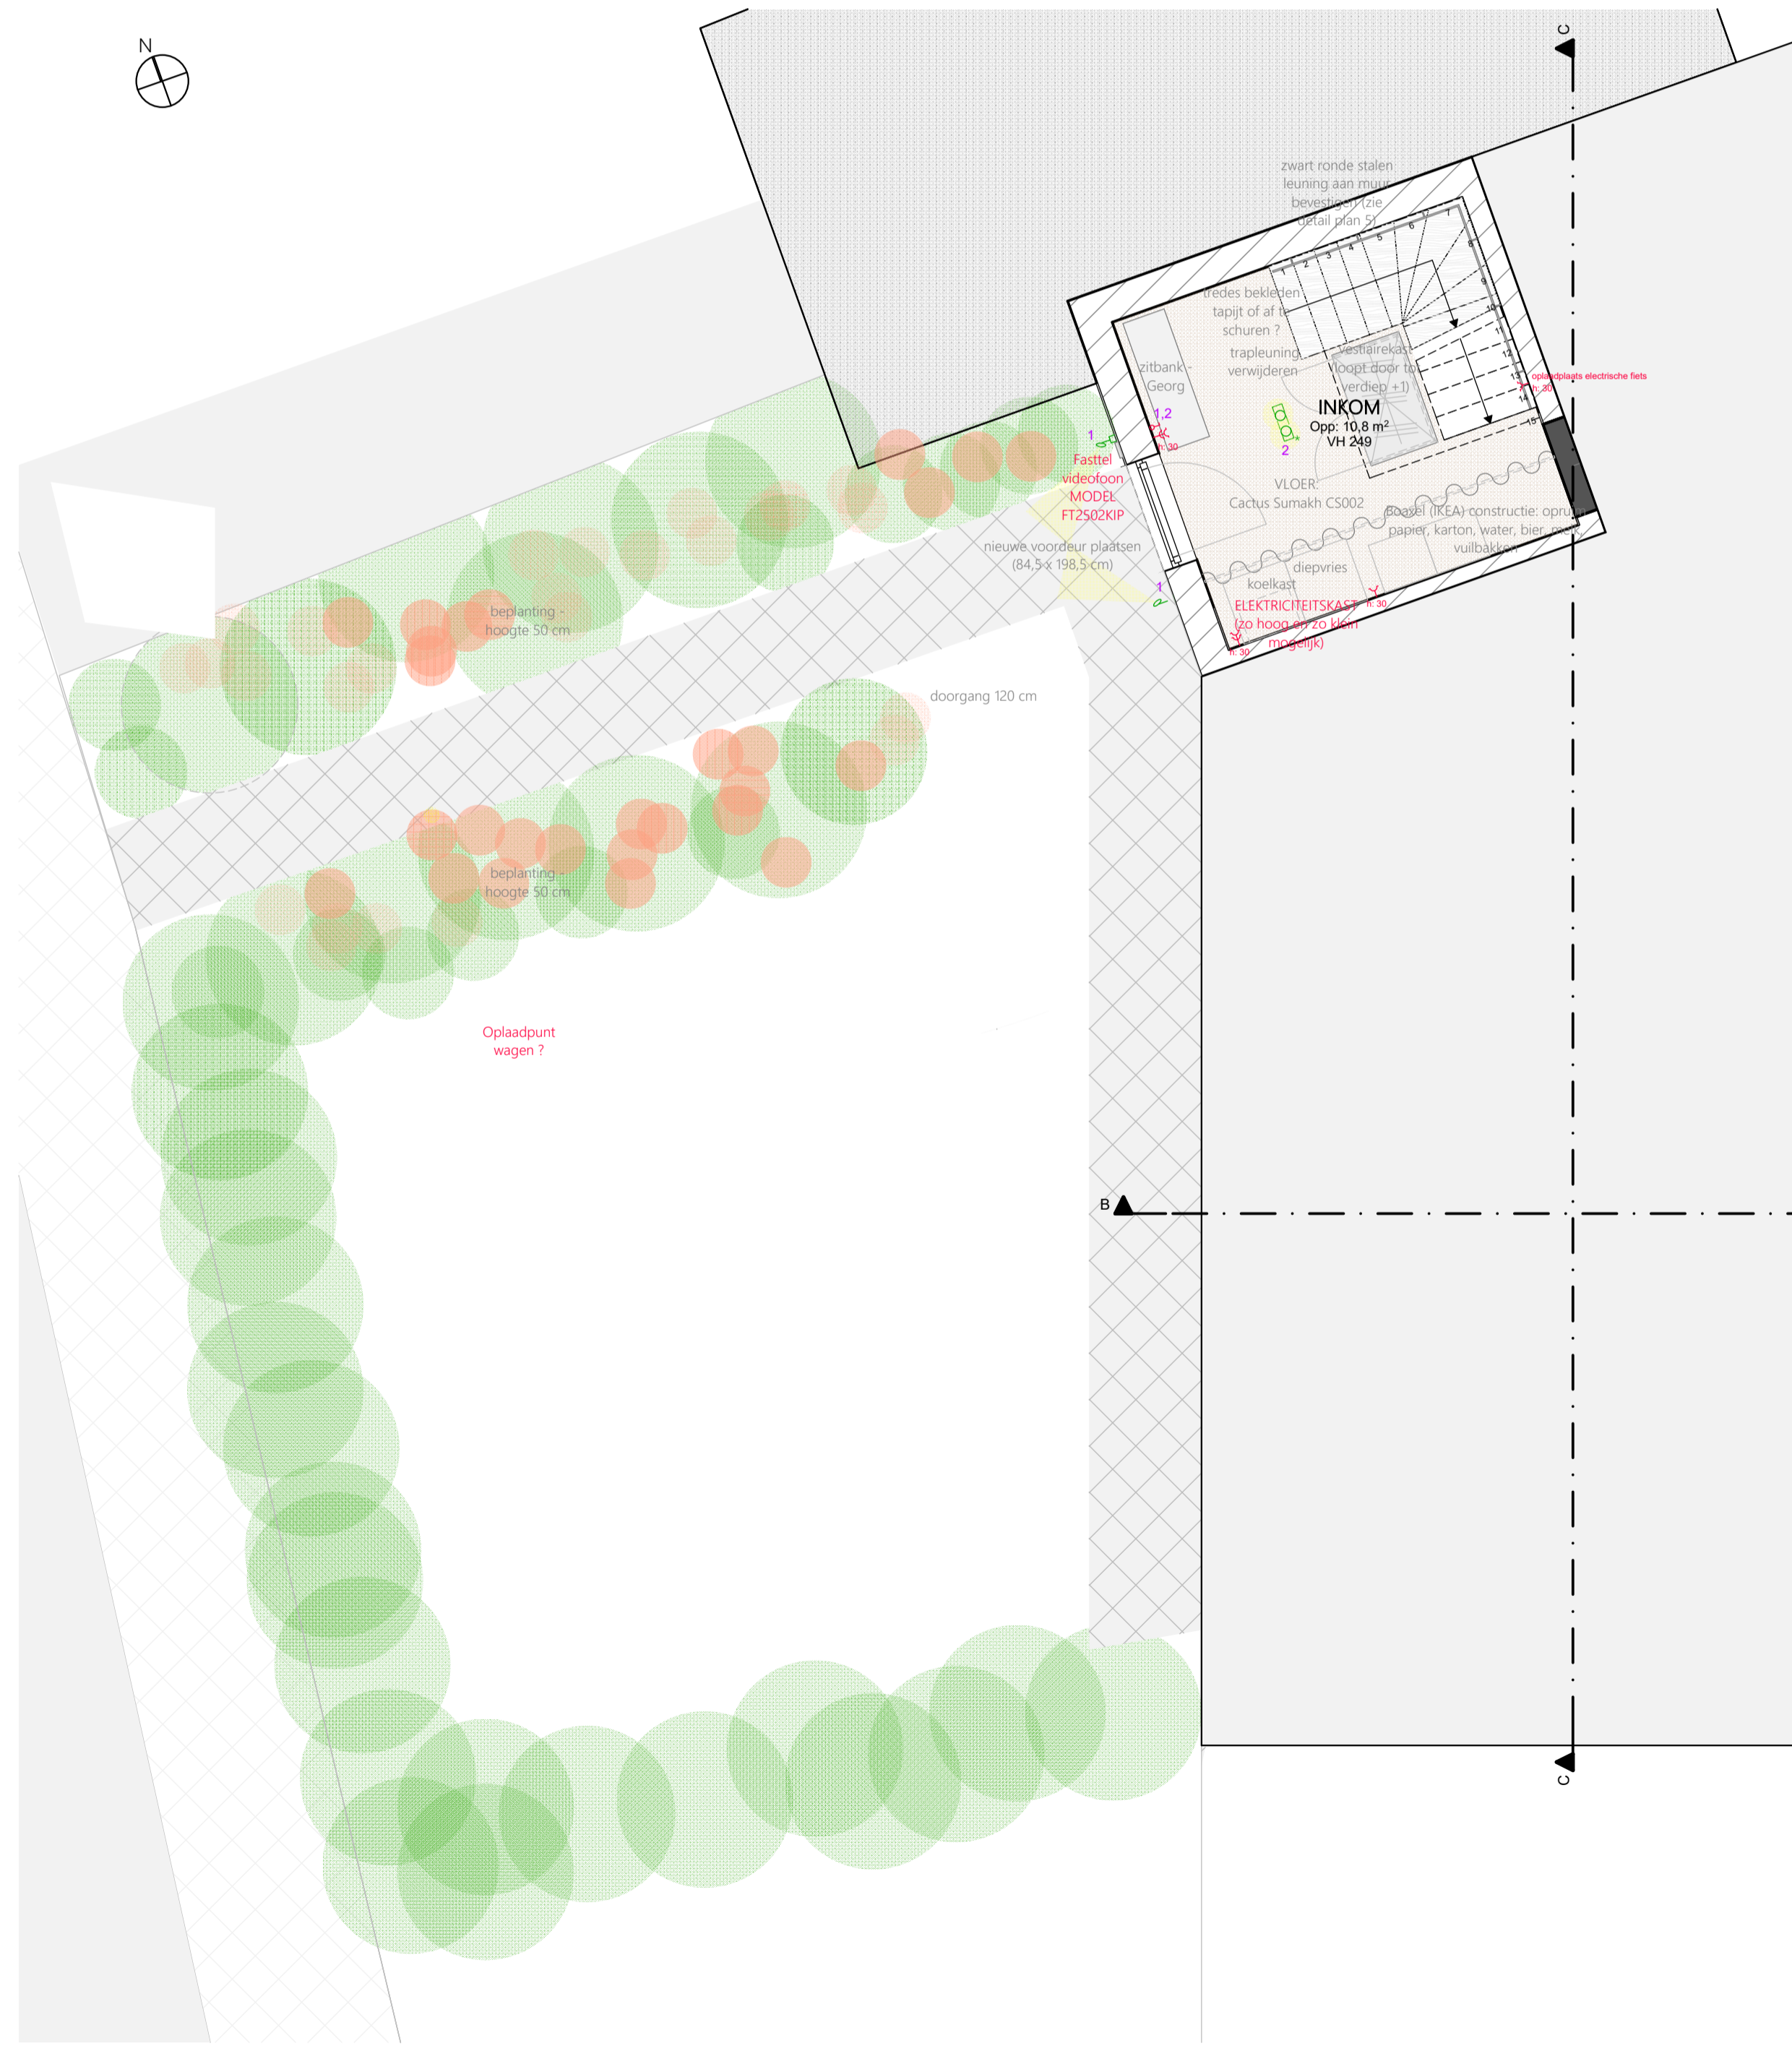


GRONDPLAN GELIJKVLOERS
schaal 1/50

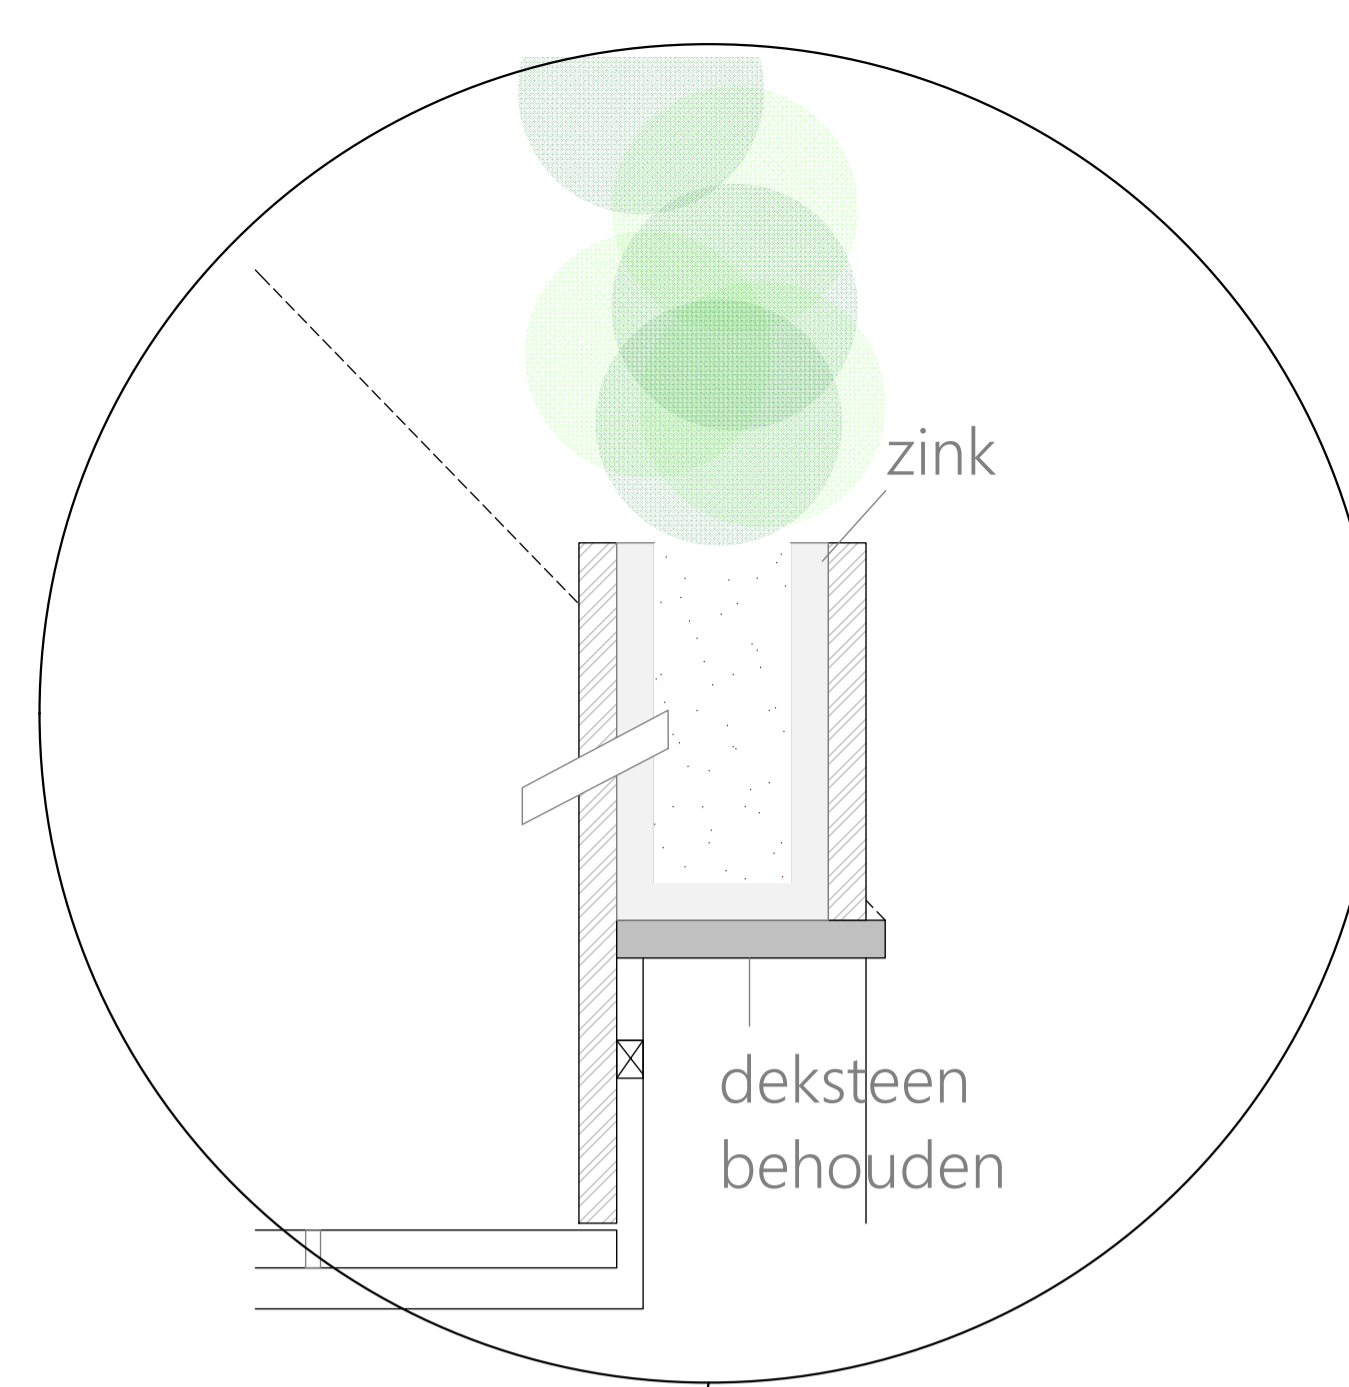

DOORSNEDE PLANTENBAK
schaal 1/10

LEGENDE TECHNIEKEN	
THERMO	VOORSTEL POSITIE THERMOSTAAT ISM INSTALLATEUR TYPE: NTB
DOMO	VOORSTEL POSITIE TOUCHSCREEN DOMOTICA ISM INSTALLATEUR TYPE: NIKO HOMECONTROL
ALARM	VOORSTEL POSITIE CODEKLAVIER ALARM ISM INSTALLATEUR TYPE: NTB
h.105	ENKEL STOPCONTACT HOOGTE ZOALS AANGEDUID TYPE: NIKO INTENSE WIT
h.106	DUBBEL STOPCONTACT HORIZONTAL H.30 TYPE: NIKO INTENSE WIT
h.107	BEDIENINGSPUNT VERLICHTING + NUMMERING TYPE: NIKO INTENSE WIT
h.108	SENSOR VERLICHTING TYPE: NTB
h.109	WACHTLEIDING OF VOEDING KLAARSTEKEN ZOALS OMSCHREVEN
h.110	ROOKDETECTOR OP BATTERIEN
h.111	STOFZUGPUNT CENTRAAL STOFZUGSISTEEM TYPE: LITHIGOS WIT
h.112	NUMMERING CIRCUITS VERLICHTING
h.113	LICHTARMATUUR PLAFOND + OMSCHRIJVING
h.114	WAAR MOGELIJK BESTAANDE LICHTPUNTEN BEHOUDEN
h.115	LICHTARMATUUR WAND + OMSCHRIJVING
h.116	TYPE: VOORSTEL DOOR INSTALLATEUR ROND 220 bedienbaar via gem. Sonos ribbon
h.117	VENTILATIE AFVOERPUNT TYPE: DUCO DACOVENT ROND 125
h.118	VENTILATIE TOEVOERPUNT TYPE: DUCO DACOVENT ROND 125
h.119	SCHEMatische WEERGAVE TRACEE VENTILATIE KANALEN TYPE: UBBNK OVALE KANALEN
h.120	WARM WATER TOEVOER
h.121	KOUDE WATER TOEVOER
h.122	AFVOERPUNT
h.123	DUBBELE DIENSTKRAAN REGENWATER
h.124	SCHEMatische WEERGAVE TRACEE AFVOERBUZEN

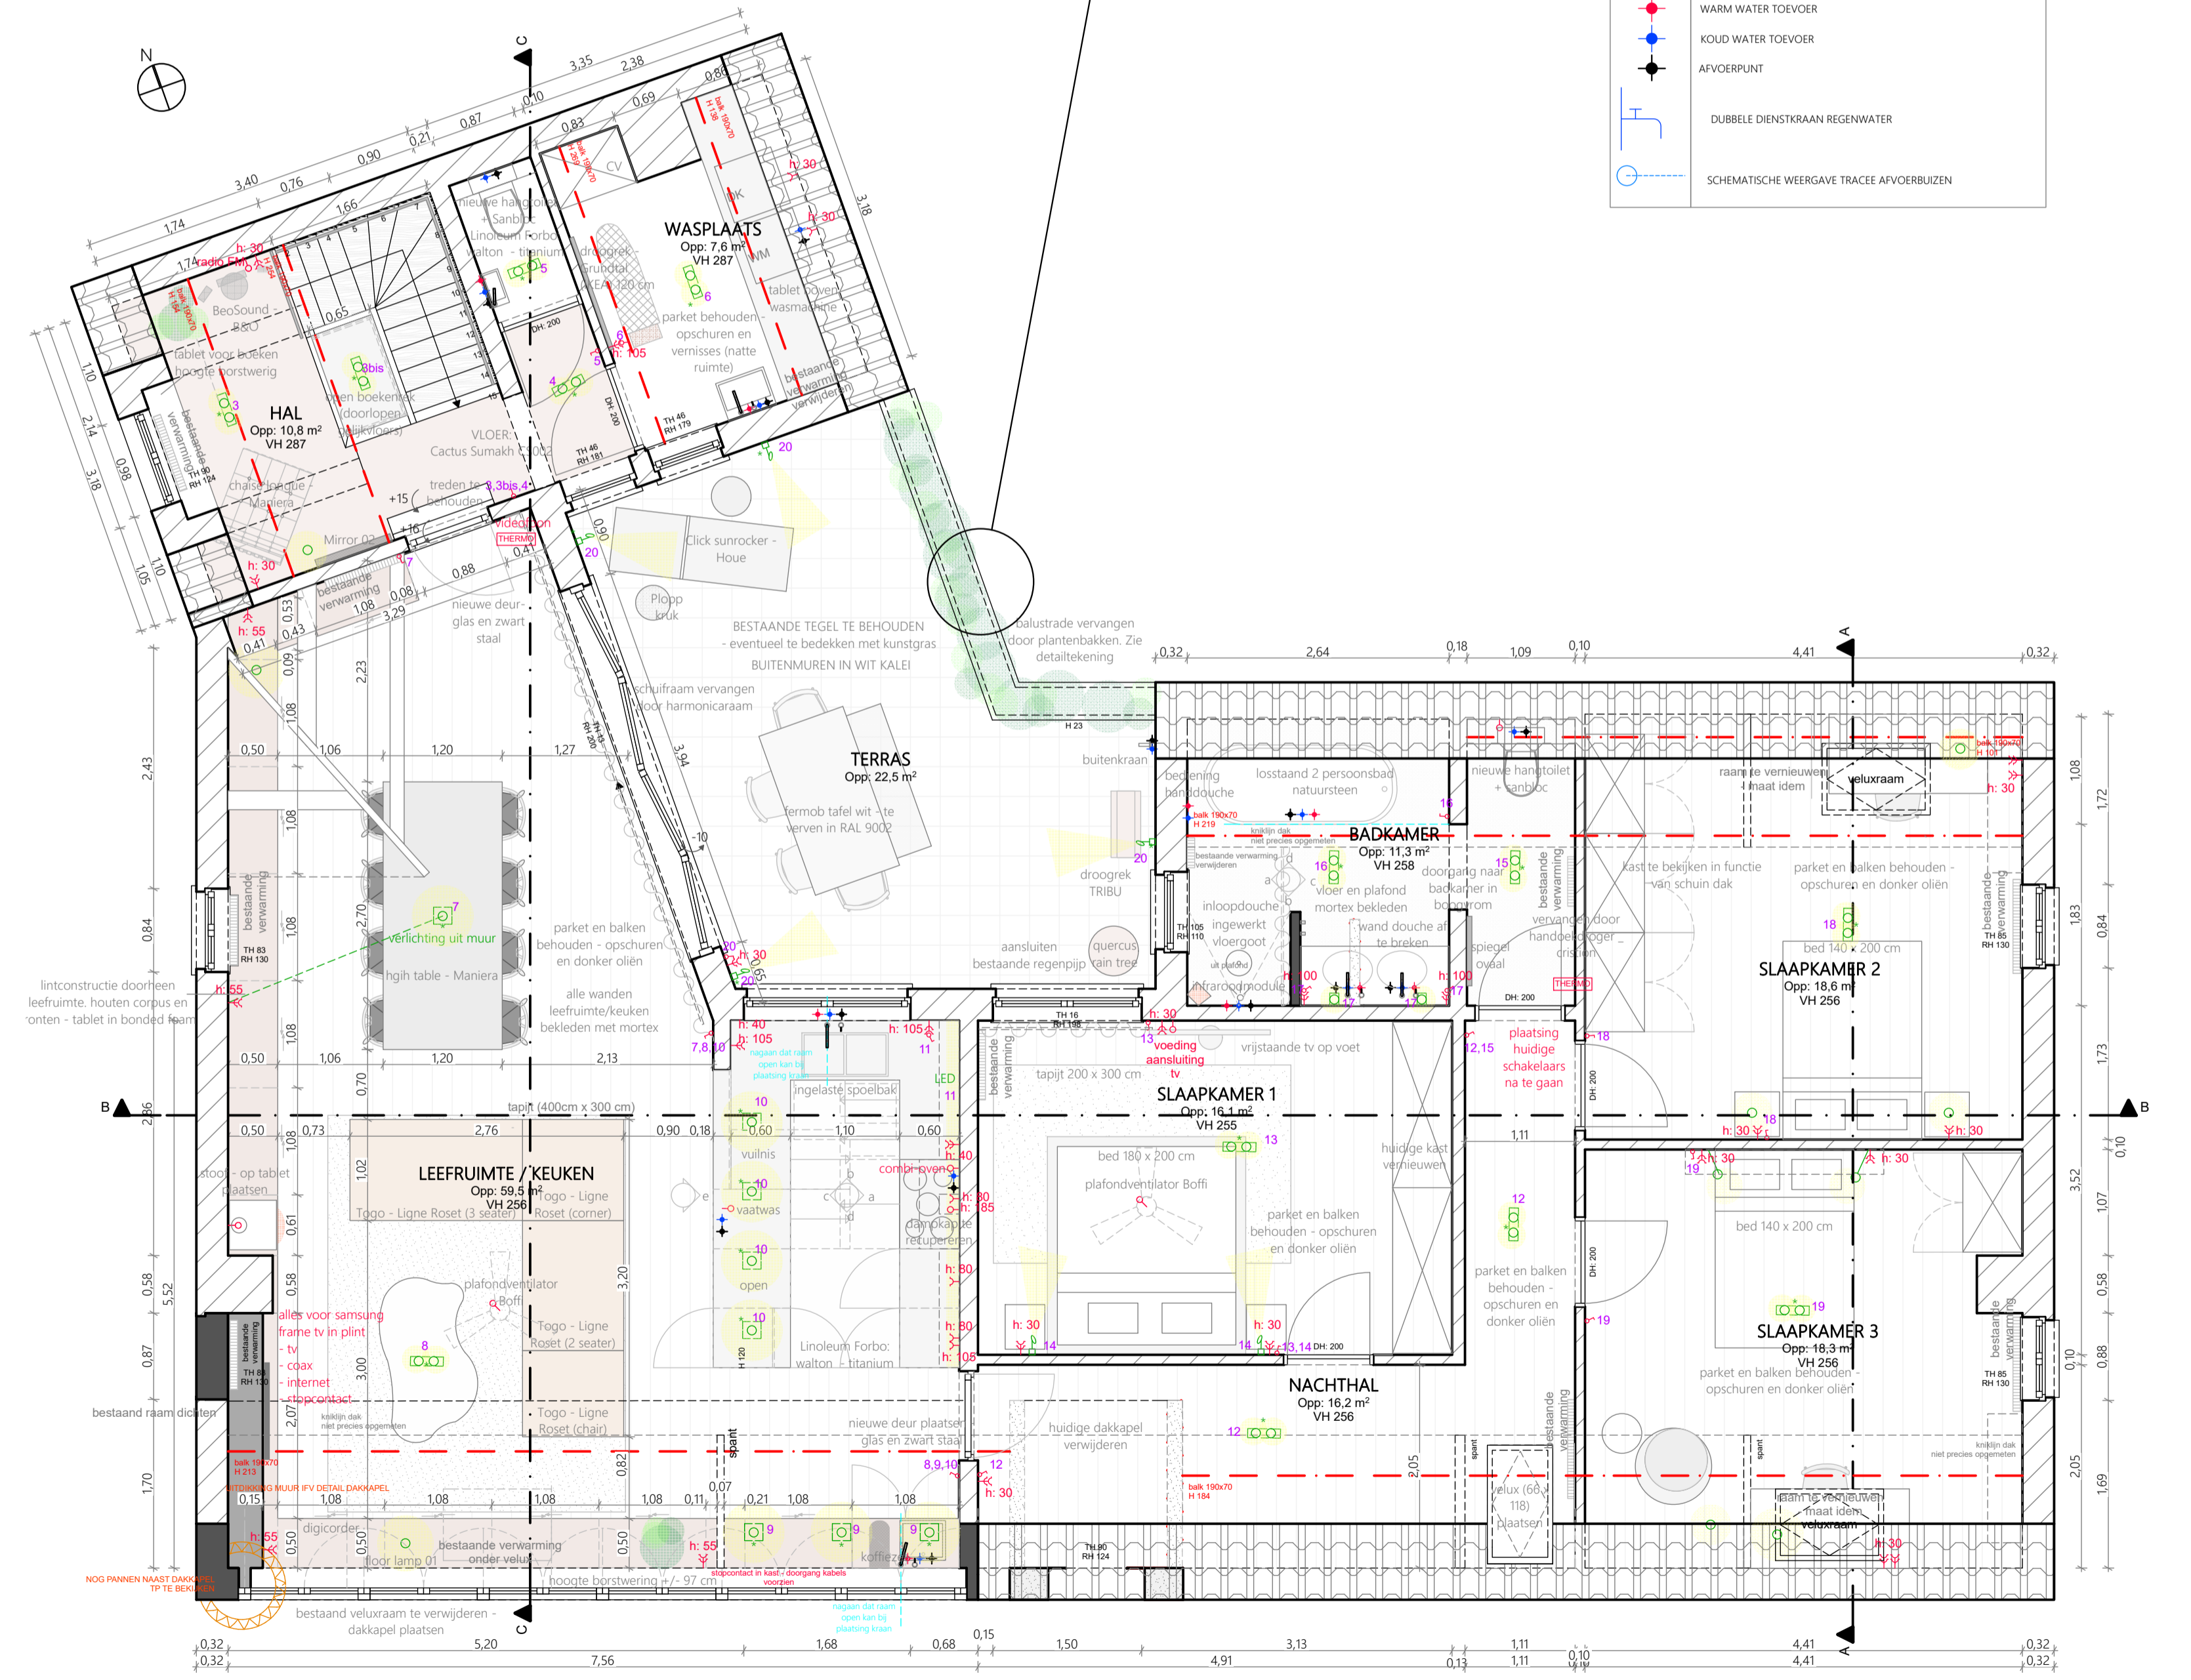

GRONDPLAN VERDIEP +1
schaal 1/50

MAN architecten

1 Veer | Inrichting woning
Bouwplaats: St-Jozefstraat 35, 9140 Temse
Kadaster: 4 AFD, Sec. A, nmr. 1054k
Bouwhoer: Bas Wauman
Woonplaats: Kalkstraat 62b, 9100 Sint-Niklaas
Plan 1/5 - Gronplan gelijkvloers en verdieping +1

KALKSTRAAT 62B
9100 SINT-NIKLAAS
T +32(0)3 369 96 83
BTW BE 0644.825.316
INFO@MAN-ARCHITECTEN.BE
WWW.MAN-ARCHITECTEN.BE