



VOORGEVEL

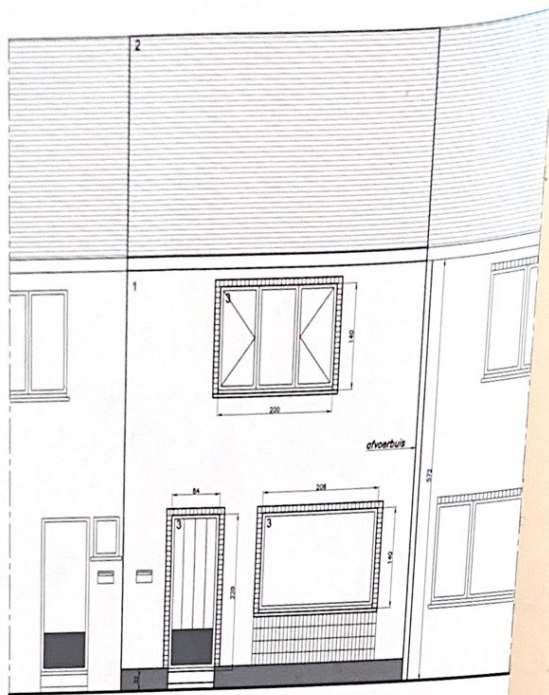

ACHTERGEVEL

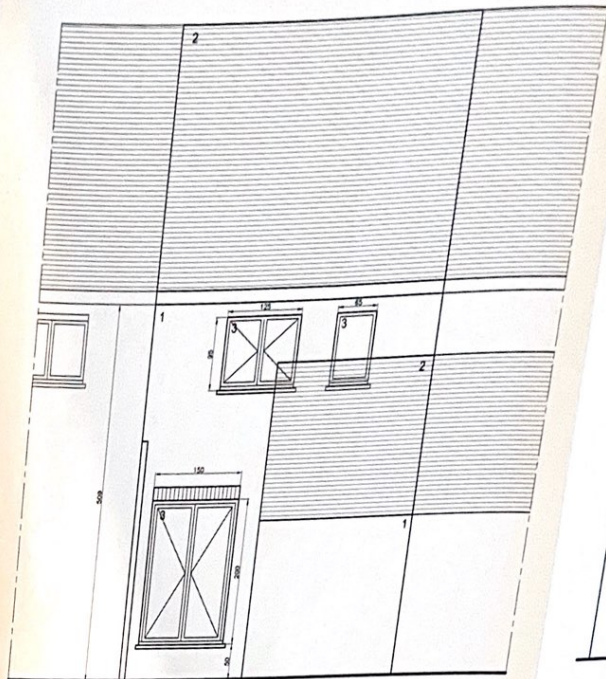

BESTAANDE TOESTAND

LEGENDE:

- 1 GEVELMETSSELWERK ROOD
- 2 PANNENROOF
- 3 SCHILNWERK PVC WIT

■ BESTAANDE TOESTAND

GELIJKVLOERS

1STE VERDIEP



PROVINCIE
GEMEENTE

ANTWERPEN
BORNEM

betreft : VERBOUWING VAN EEN WONING
UITBREIDING LEEFRUIMTE

ligging : Lindestraat 29
2880 BORNEM
1ste Afd. Sic. B nr. 782 - E

bouwheer: D. Christiens - M. Voorspoels
Lindestraat 29
2880 Bornem
03/889.35.44

SEENW. LINDESTRAAT 29
VOOR GEZEN EN AFGEK. BYL. KAREL

NAW & ADRES: *Christiens*
Lindestraat 29
2880 Bornem

SEENW. LINDESTRAAT 29
VOOR GEZEN EN AFGEK. RIK VERLINDE

NAW & ADRES: *Verlinde*
Kegelesstraat 4 B6
2880 Bornem

| | |
|-----------|-------------|
| datum | wijzigingen |
| | |
| getekend: | |

Bouwaanvraag

goedgkeurd

de bouwheer

de aannemer


de architect




architect
RIK VERLINDE
V. Kegelesstraat 4 B6
2880 Bornem
tel. 03/889 35 74

schaal: 1/100
1/100
dossier: RABR
afdruk: fr.
datum: 25/03/2008

ACHTERGEVEL

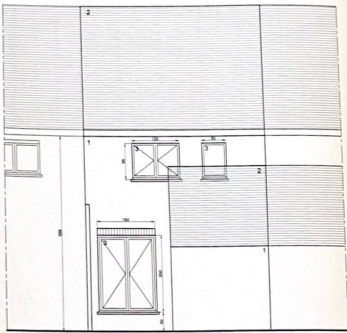


BESTAANDE TOESTAND

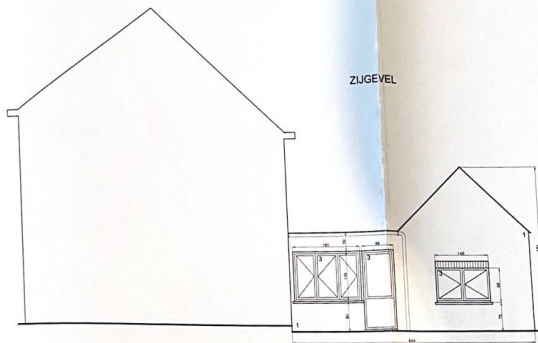


ZIJGEVEL

SNEDE A - A

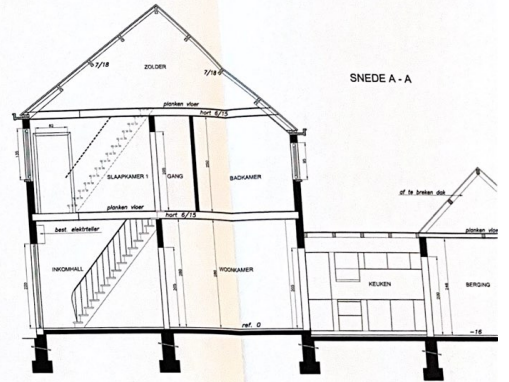


GELIJKVLOERS

A1

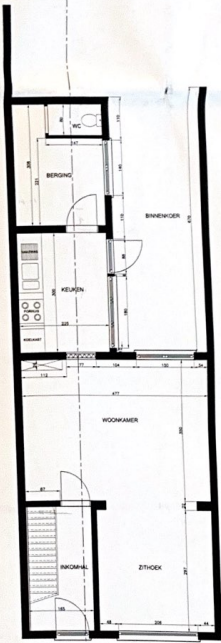


1STE VERDIEP

A1

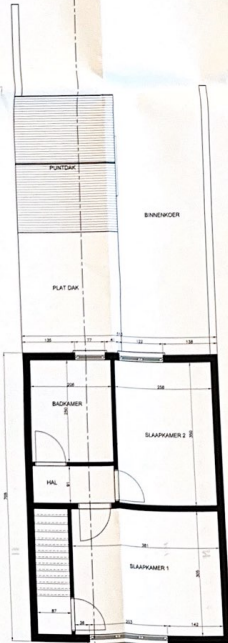


FUNDERINGSPLAN

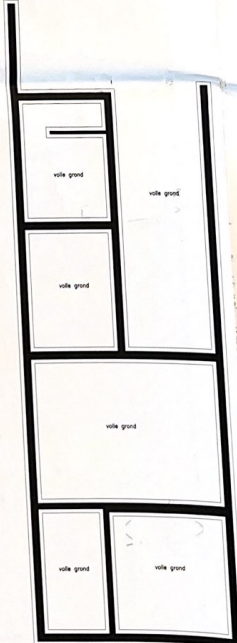

SITUATIEPLAN

schaal 1/200

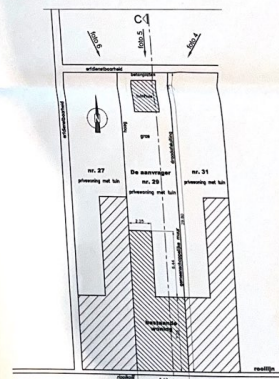


LIGGINGSPLAN




OMGEVINGSPLAN

schaal 1/1000

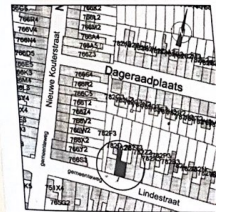

PROFIELSNEDE C

schaal 1/200

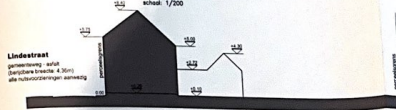


Lindestraat





EL

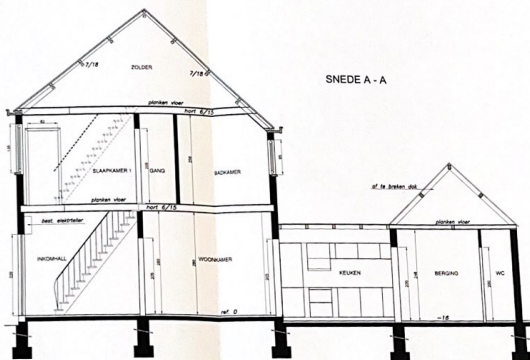


SNEDE A - A


SITUATIEPLAN
schaal 1/200

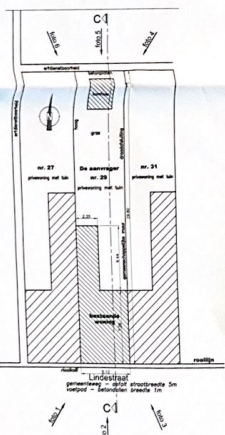


LIGGINGSPLAN

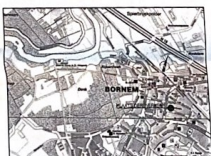

OMGEVINGSPLAN
schaal 1/1000

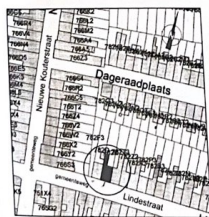

PROFIELSNEDE C
schaal 1/200

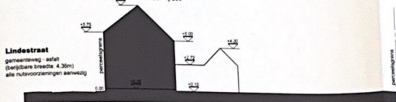


NIEUWE TOESTAND

LEGENDE


- 7 BETON

ACHTERGEVEL

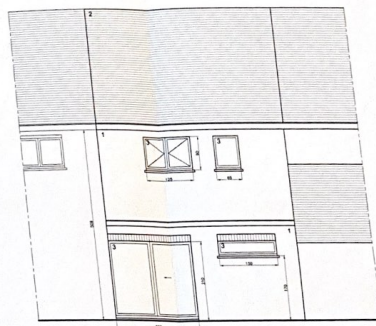


NIEUWE TOE


PROFIELSNEDE C
schaal 1/200

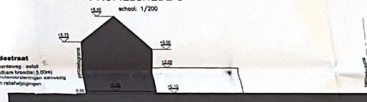


GELUKVLOERS

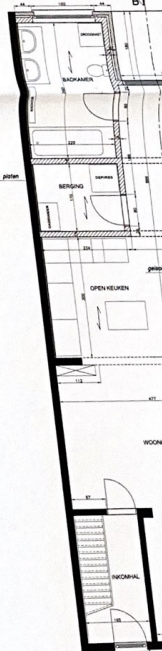

RIOLERINGSPLAN
schaal 1/100

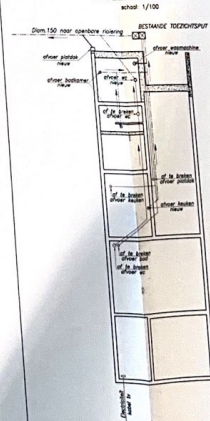

SITUATIEPLAN
schaal 1/200

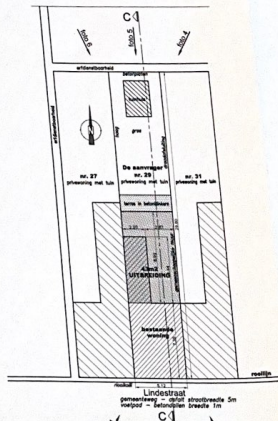

ACHTERGEVEL

NIEUWE TOESTAND


NIEUWE TOESTAND

LEGENDE

- 1 GEVELMETSBEREIK ROOD
 - 2 PANNEN ROOD
 - 3 SCHUURMETSBEREIK PVC MIT
 - 4 OVERSTEEK HOUT
-
- BESTAANDE TOESTAND
 - PARASIT
 - NIEUW DRAGEND METSBEREIK
 - BETON



SNEDE B - B

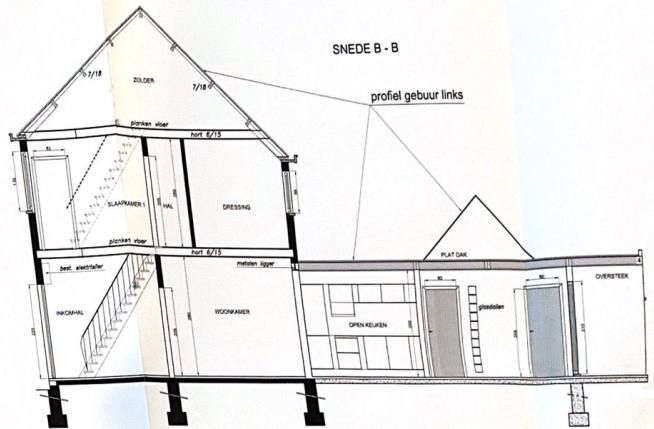


PROFIELSNEDE C


schaal 1/200




GELUKKVOERS

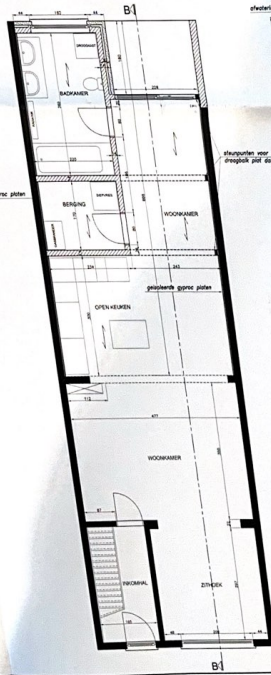

1 STE VERDIEP

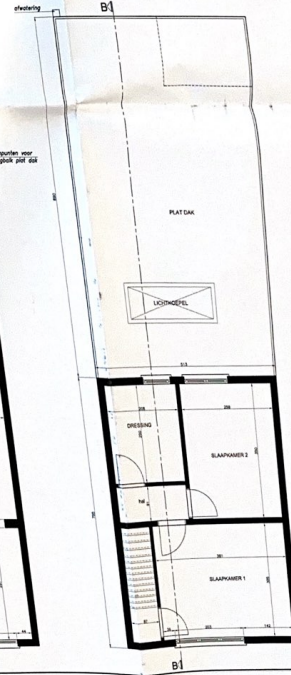


FUNDERINGSPLAN

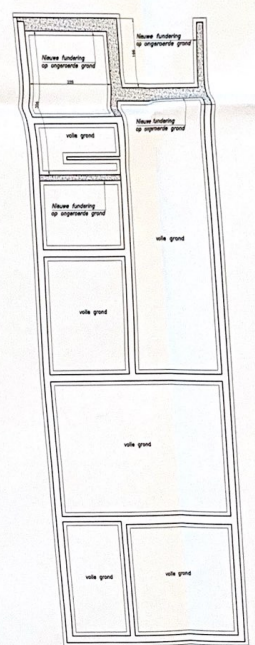


RIJOLERINGPLAN

schaal 1/100

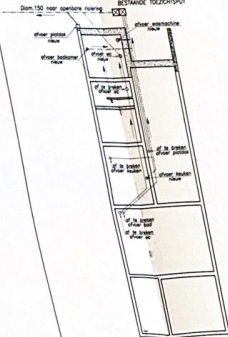

SITUATIEPLAN

schaal 1/200

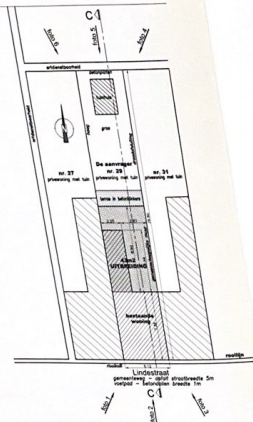

ACHTERGEVEL

NIEUWE TOESTAND

SNEDE B - B

profiel gebouw links

NIEUWE TOESTAND

LEGENDE

1. DEVELMETSEL VERNI ROOD
2. PANNEN ROOD
3. SCHIJKMETSSEL PVC WIT
4. OVERSTREEK HOUT



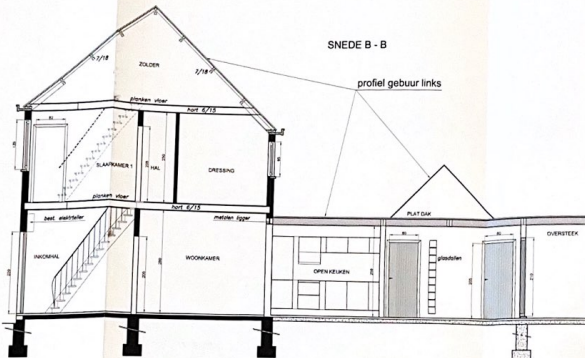
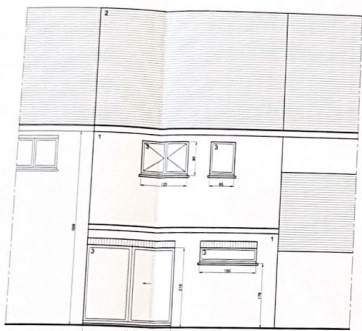


foto 1



foto 2

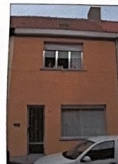


foto 3



foto 4




foto 5



foto 6



PROFIELSNEDE C

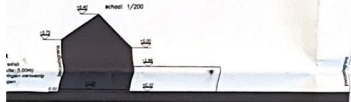

GELIJKVLOERS

1 STE VERDIEP

FUNDERINGSPLAN

SITUATIEPLAN

